

Frisbeegolftratoja ja harjoittelupaikkoja Helsinkiin

Koillisen alueen frisbeegolftratojen harjoitusalueiden laajentaminen sekä uudet puttauskorit

Sijaintitarkastelu


Helsingfors

Ehdotuksien sijoittuminen

Frisbeegolfratojen kehittämistä ehdotettiin seuraaville alueille:


- Latokartanon liikuntapuisto
- Savelan frisbeegolfpuisto
- Puistolan Koudan kentän lähistö

● Ehdotetut sijainnit

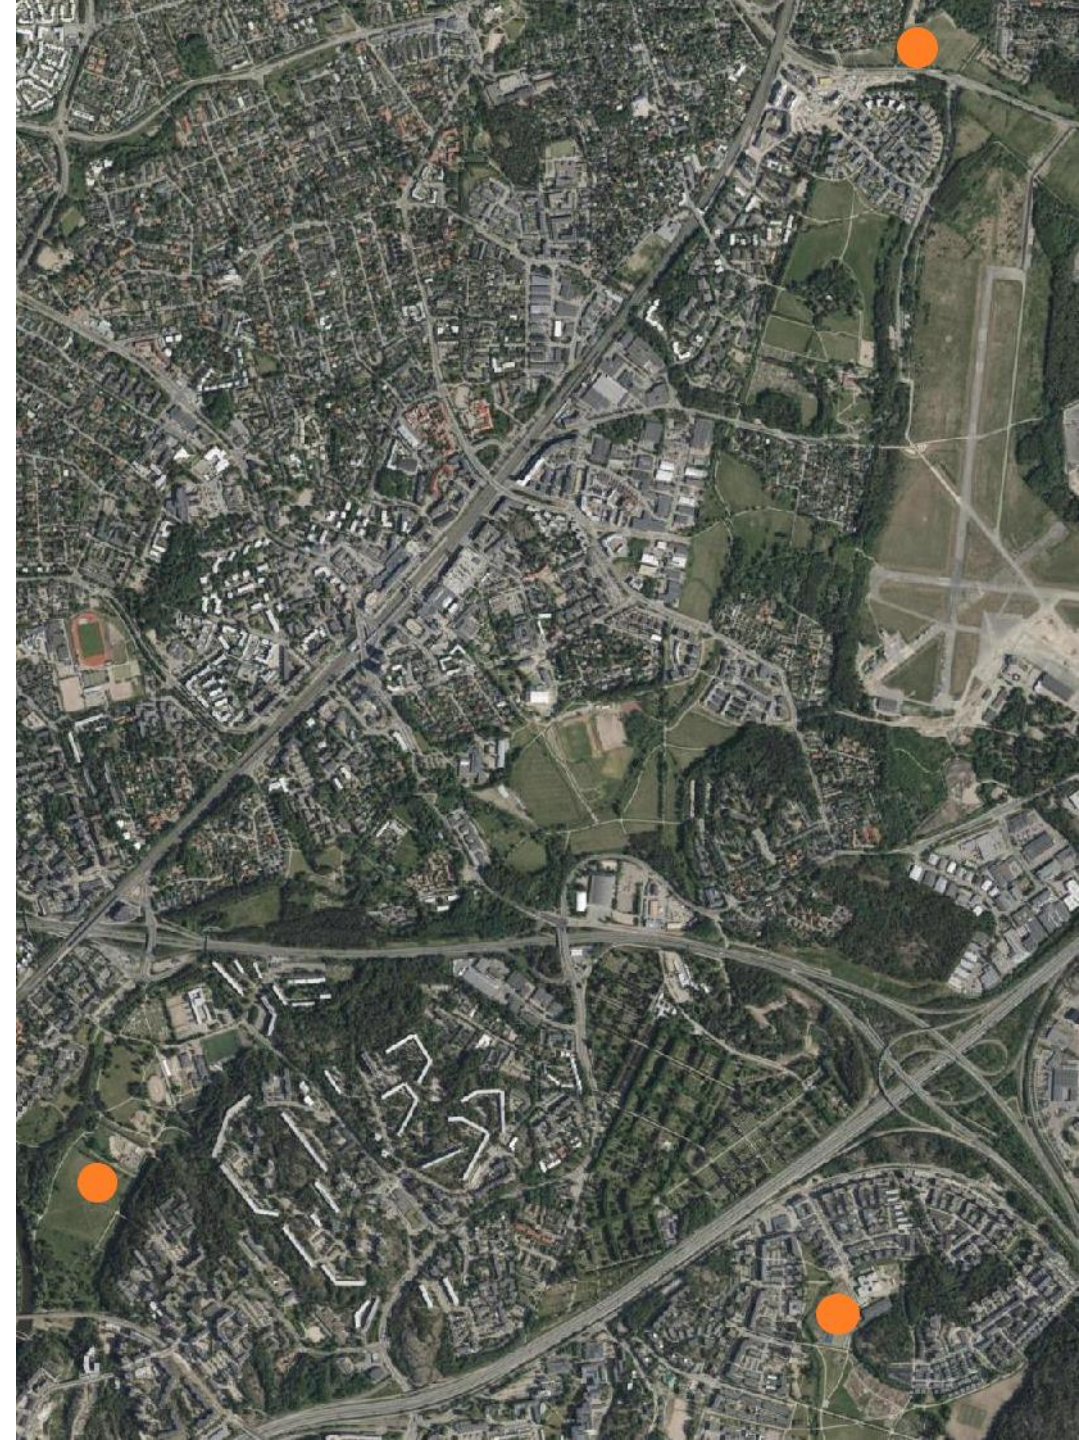

Ehdotettujen sijaintien soveltuvuus

- Latokartanon liikuntapuistossa ehdotetulle sijainnille on suunnitteluvaraus beach volley –kentälle. Alue on myös liian ahdas frisbeegolfin harjoitteluun.
- Savelan frisbeegolfpuiston ehdotetut lisäkorit eivät sijoitu Kulttuurin ja vapaa-ajan toimialan (KUVA) alueelle. Sijoittuminen KUVAn alueelle on ollut reunaehtona hankkeen toteutuksessa.
- Puistolan Koudan kentän lähistölle tehty ehdotus sijoittuu vilkasliikenteisen Suurmetsäntien varteen. Vilkas liikenne ja riittämätön suojakasvillisuus, estävät hankkeen toteutuksen kyseiselle alueelle. Hankkeen budjetti ei riitä suojarakenteiden toteuttamiseen.

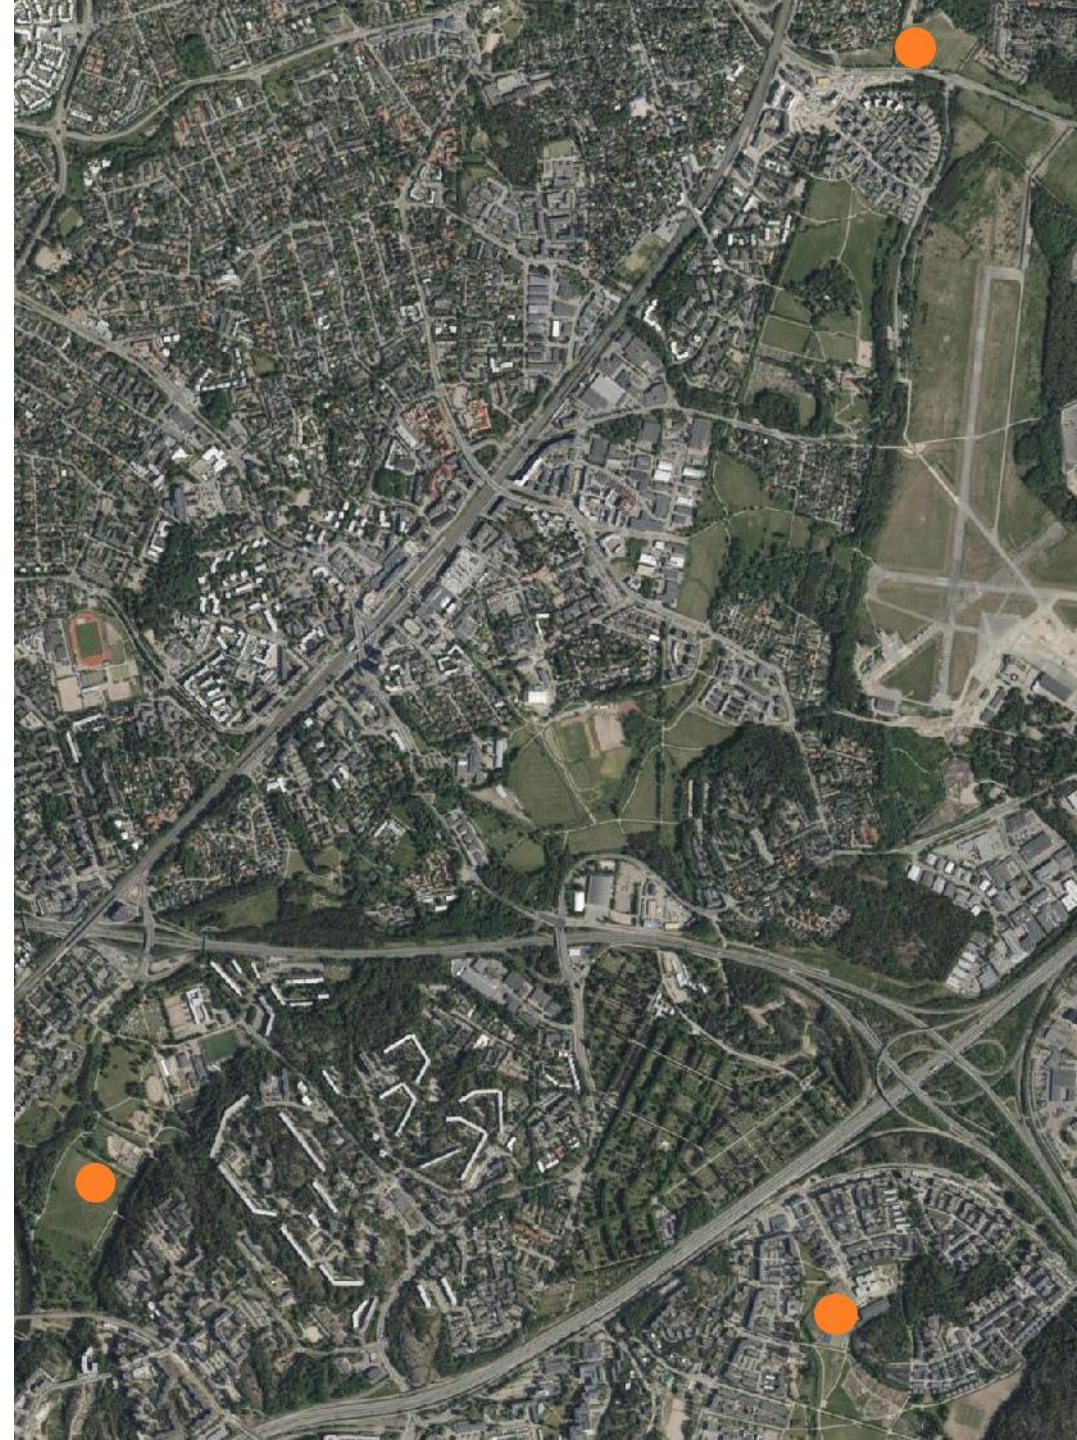


Toteutuksen sijoittuminen

Ala-Malmin liikuntapuiston alueella sijaitsee laaja niittyalue, jolla ei tällä hetkellä ole aktiivista käyttöä. Alue täyttää sijaintitarkastelun ehdot ja se sijaitsee KUVAn hallinta-alueella. Valmistumisen jälkeen alueen kunnossapitovastuu kuuluu Kulttuuri- ja vapaa-ajan toimialan liikuntapaikkapalveluille.

Ala-Malmin liikuntapuistoa kehitetään tulevaisuudessa alueen asukasmäärän lisääntyessä. Liikuntapuiston merkitys kasvaa ja palveluita kehitetään. Tämän johdosta nyt toteutettava harjoittelupaikka on väliaikainen.

 Ehdotettu sijainti

 Toteutus

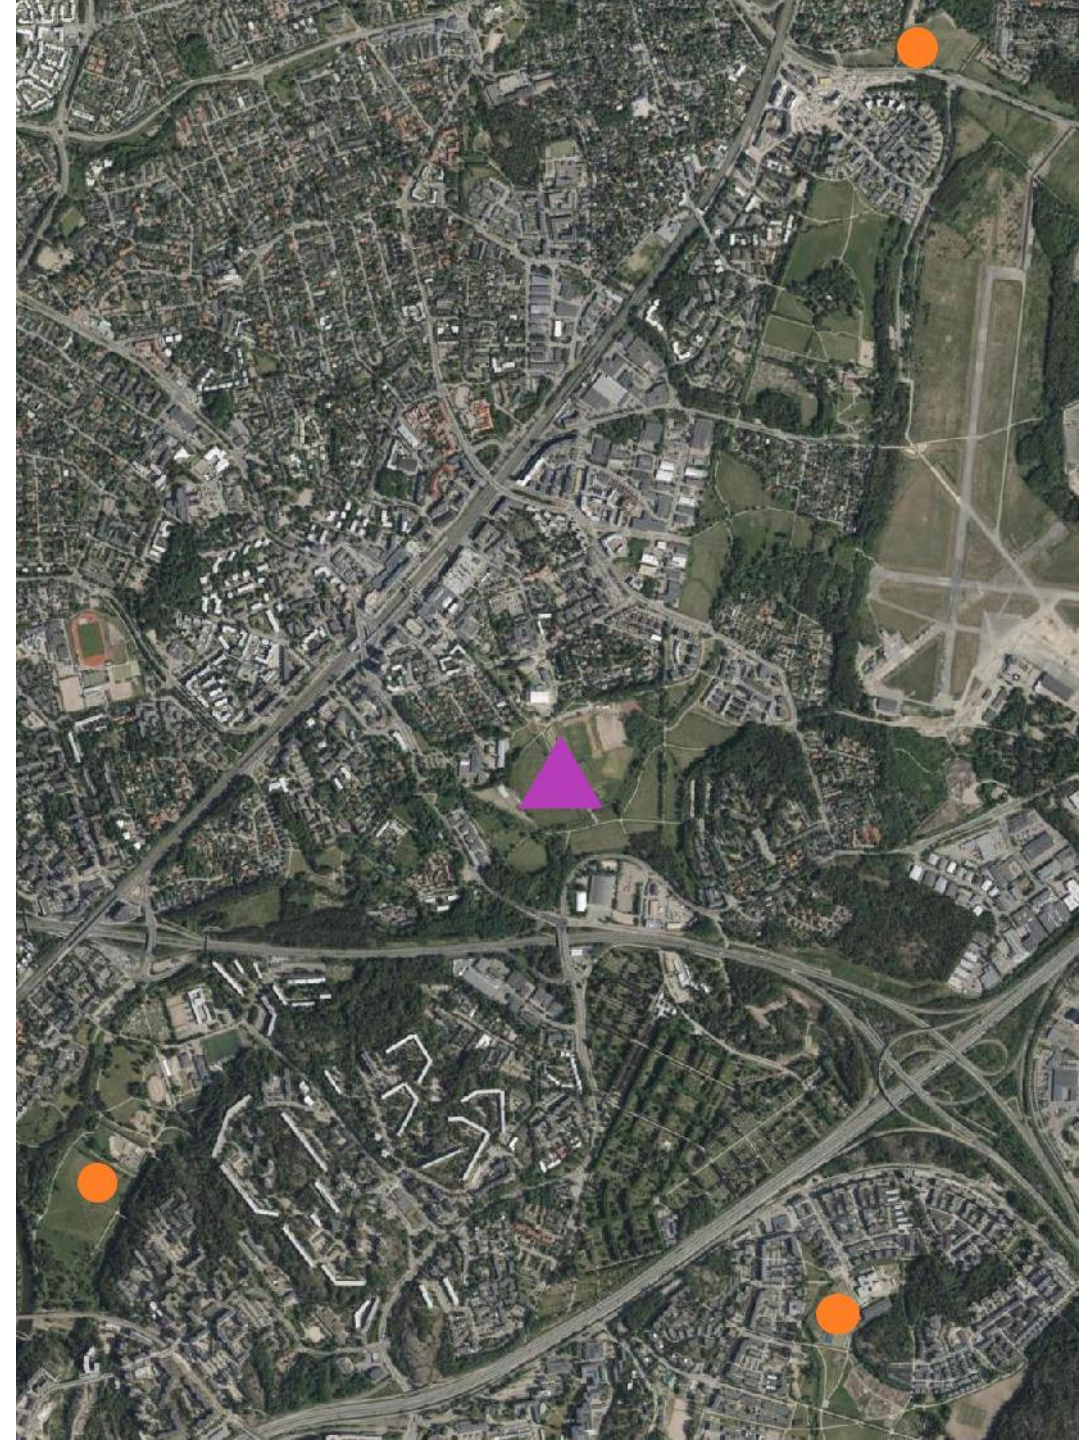

Sijainti Ala-Malmin liikuntapuistossa

Sijaintitarkastelun kautta löytynyt paikka ei sovellu väylien rakentamiseen, mutta sopii pituusheittoharjoitteluun.

Ala-Malmin liikuntapuistoon sijoittuva pituusheittoharjoittelupaikka täydentää Malminkentällä sijaitsevaa 9-väyläistä väliaikaista rataa. Kyseessä on ensimmäinen Helsinkiin rakennettava frisbeegolfharjoitteluun tarkoitettu pituusheittopaikka.

