

124 Penkit katuojen varsilla tarjoavat mahdollisuuden levähtämiseen

2022 Osallistuvan budjetoinnin hanke

Helsingin kaupunki
Kaupunkiympäristön toimiala



jaakko.aho-mantila@wsp.com

28.2.2023

Varusteluettelo:

<https://www.hel.fi/kaupunkiymparisto/fi/julkaisut-ja-aineistot/ohjeita-suunnittelijoille/kaupunkikalusteohje>

Penkin malli:

5 kpl, **D2 Kivijalkapenkki**, puuosat RAL 7021 Black Grey, graniittialusta

<https://kaupunkitilaohje.hel.fi/kortti/hki-kivijalkapenkki-d2/>

8 kpl, **D3 Peruspenkki**, puuosat RAL 7021 Black Grey, metalliosat ruostumaton teräs, kaksi päätykäsinojaa

<https://kaupunkitilaohje.hel.fi/kortti/hki-peruspenkki-d3/>

1 kpl, **D4 Perustuoli**, puuosat RAL 7021 Black Grey, metalliosat ruostumaton teräs, kaksi päätykäsinojaa

<https://kaupunkitilaohje.hel.fi/kortti/hki-perustuoli-d4/>

9 kpl, **D16 Betoniperustus** 150x1250x2150 mm, asennusalusta kivituhka #0-8, 150 mm

<https://kaupunkitilaohje.hel.fi/kortti/d16-penkin-betonialusta/>


Varusteiden asennus valmistajan ohjeiden mukaisesti.

Ennen kaivuutöitä varmistettava maanalaisten johtojen sijainti.

Työmaajäljet paikattava saumattomasti ympäröivään maastoon sovittaen.

1 = uuden penkin suurpiirteinen sijainti




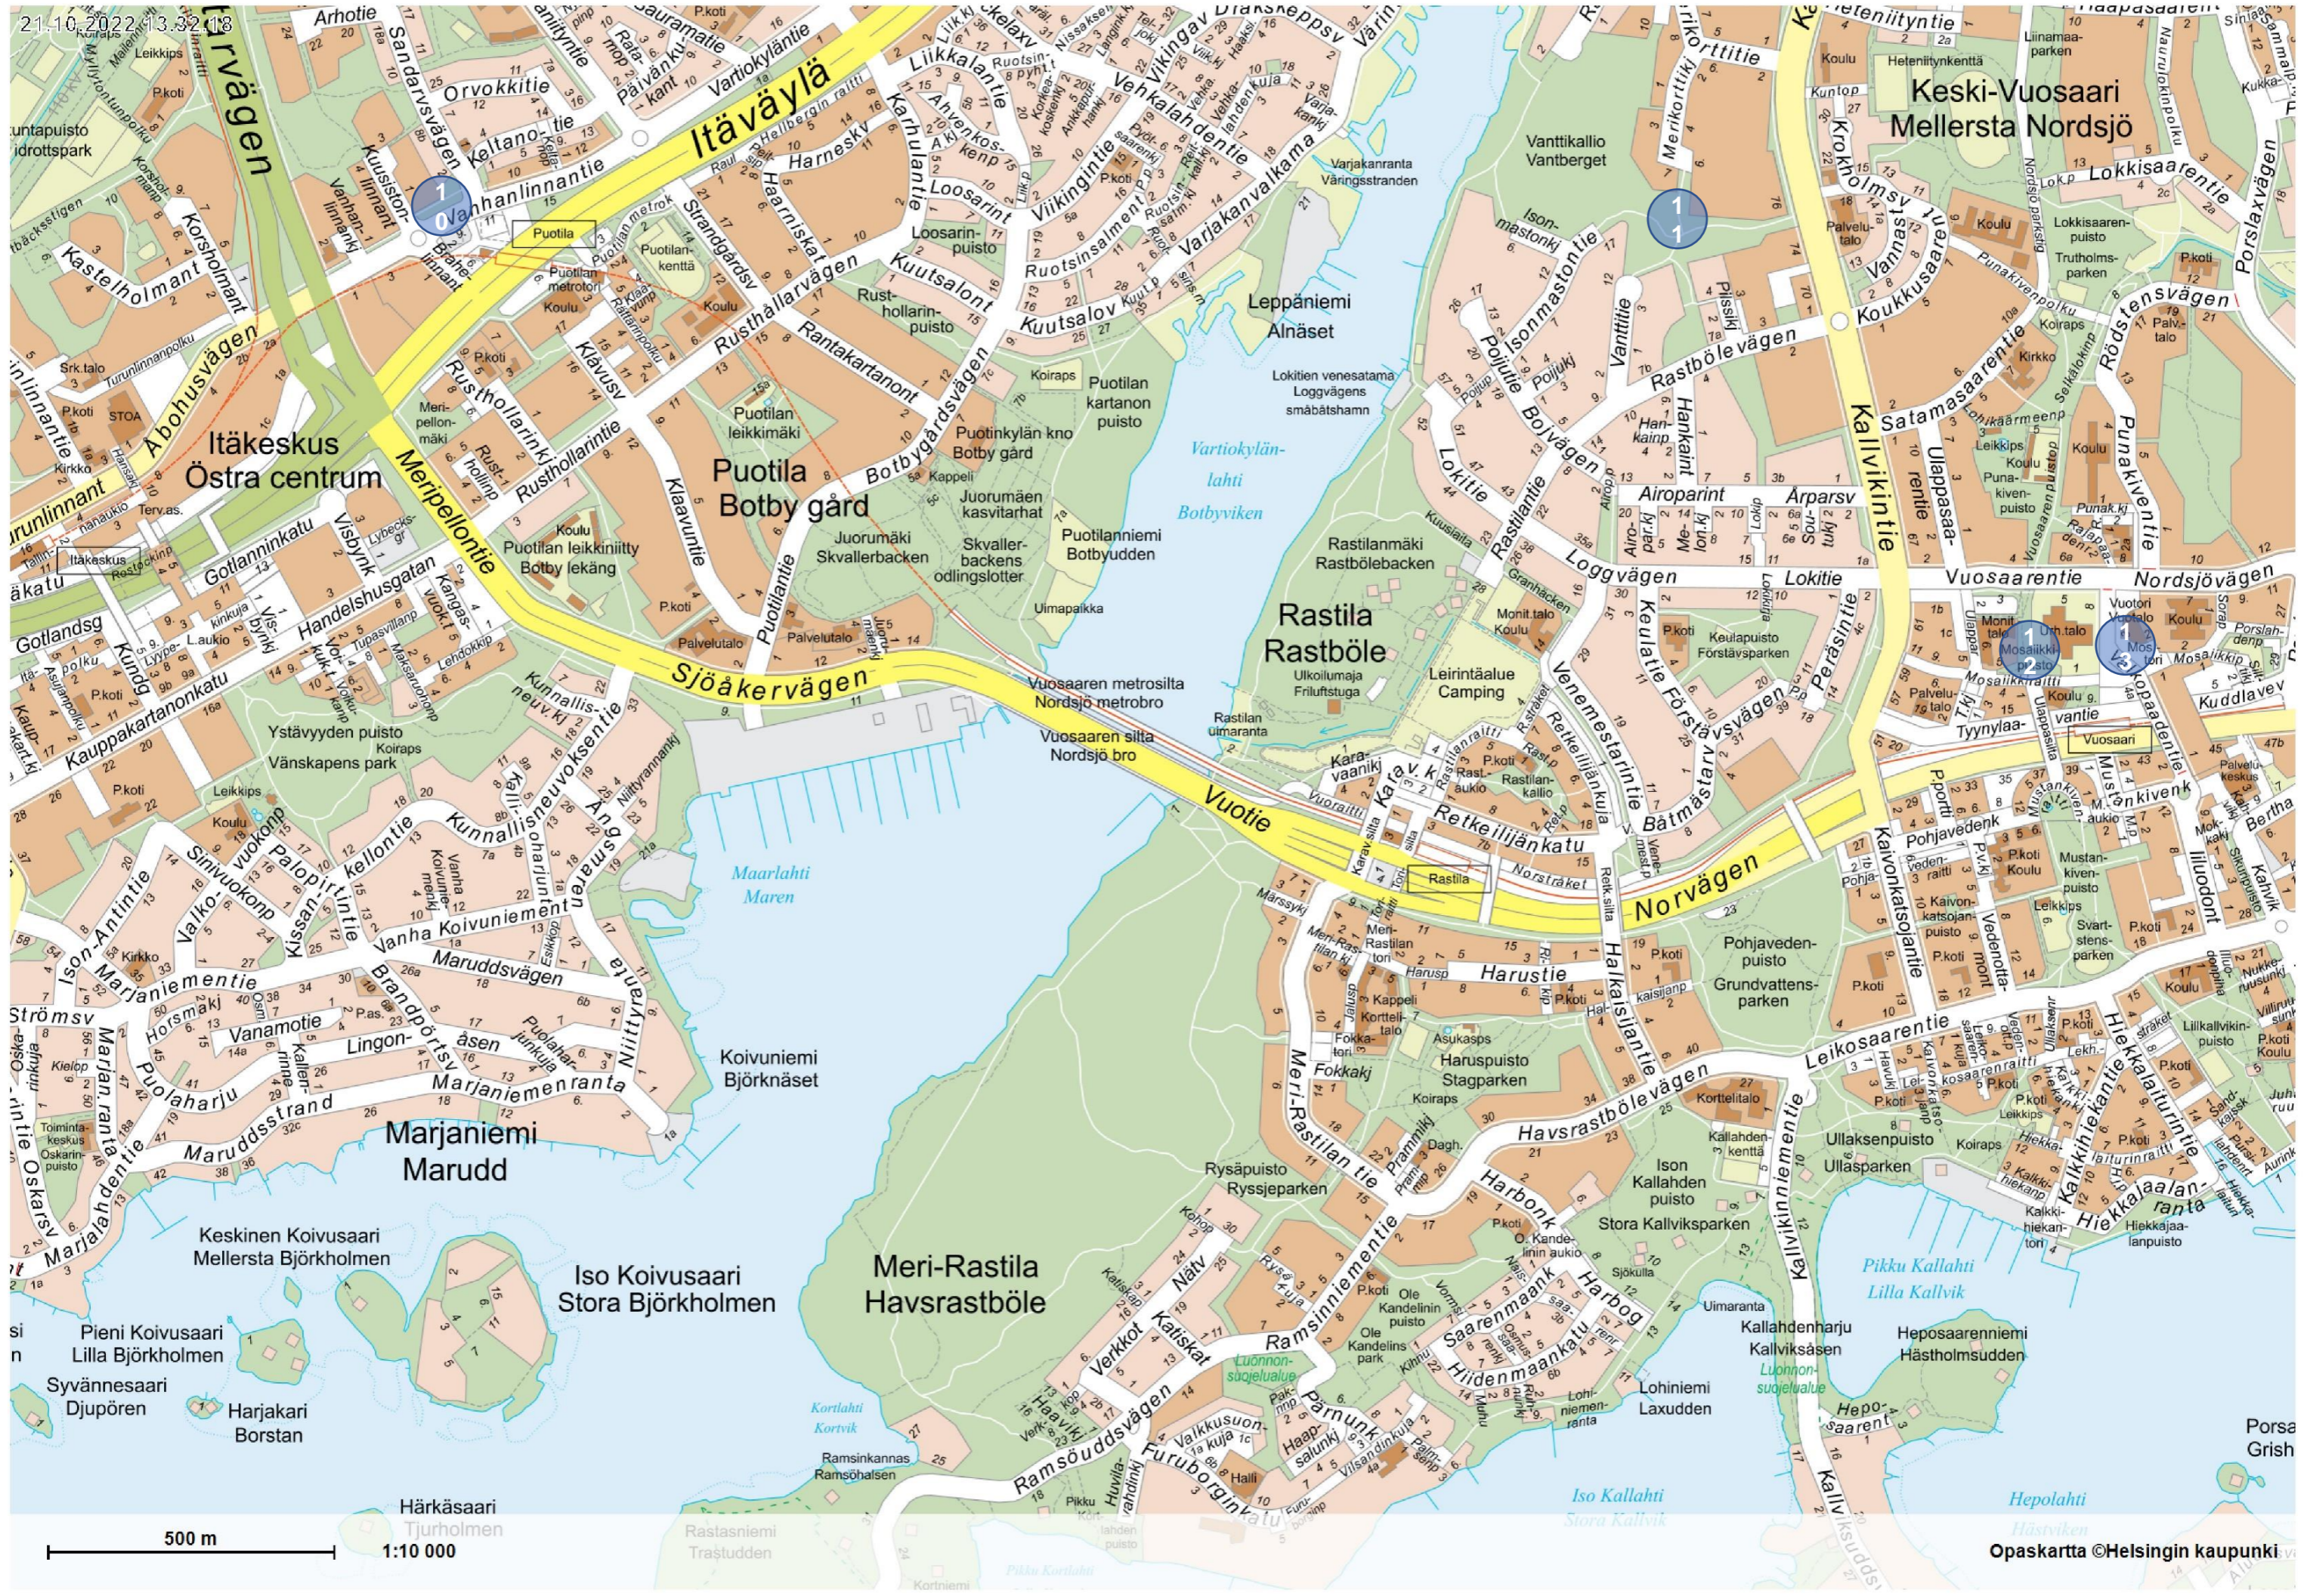

500 m

Härkäsaari
Tjurholmen
1:10 000

24.8.2022 10.14.11

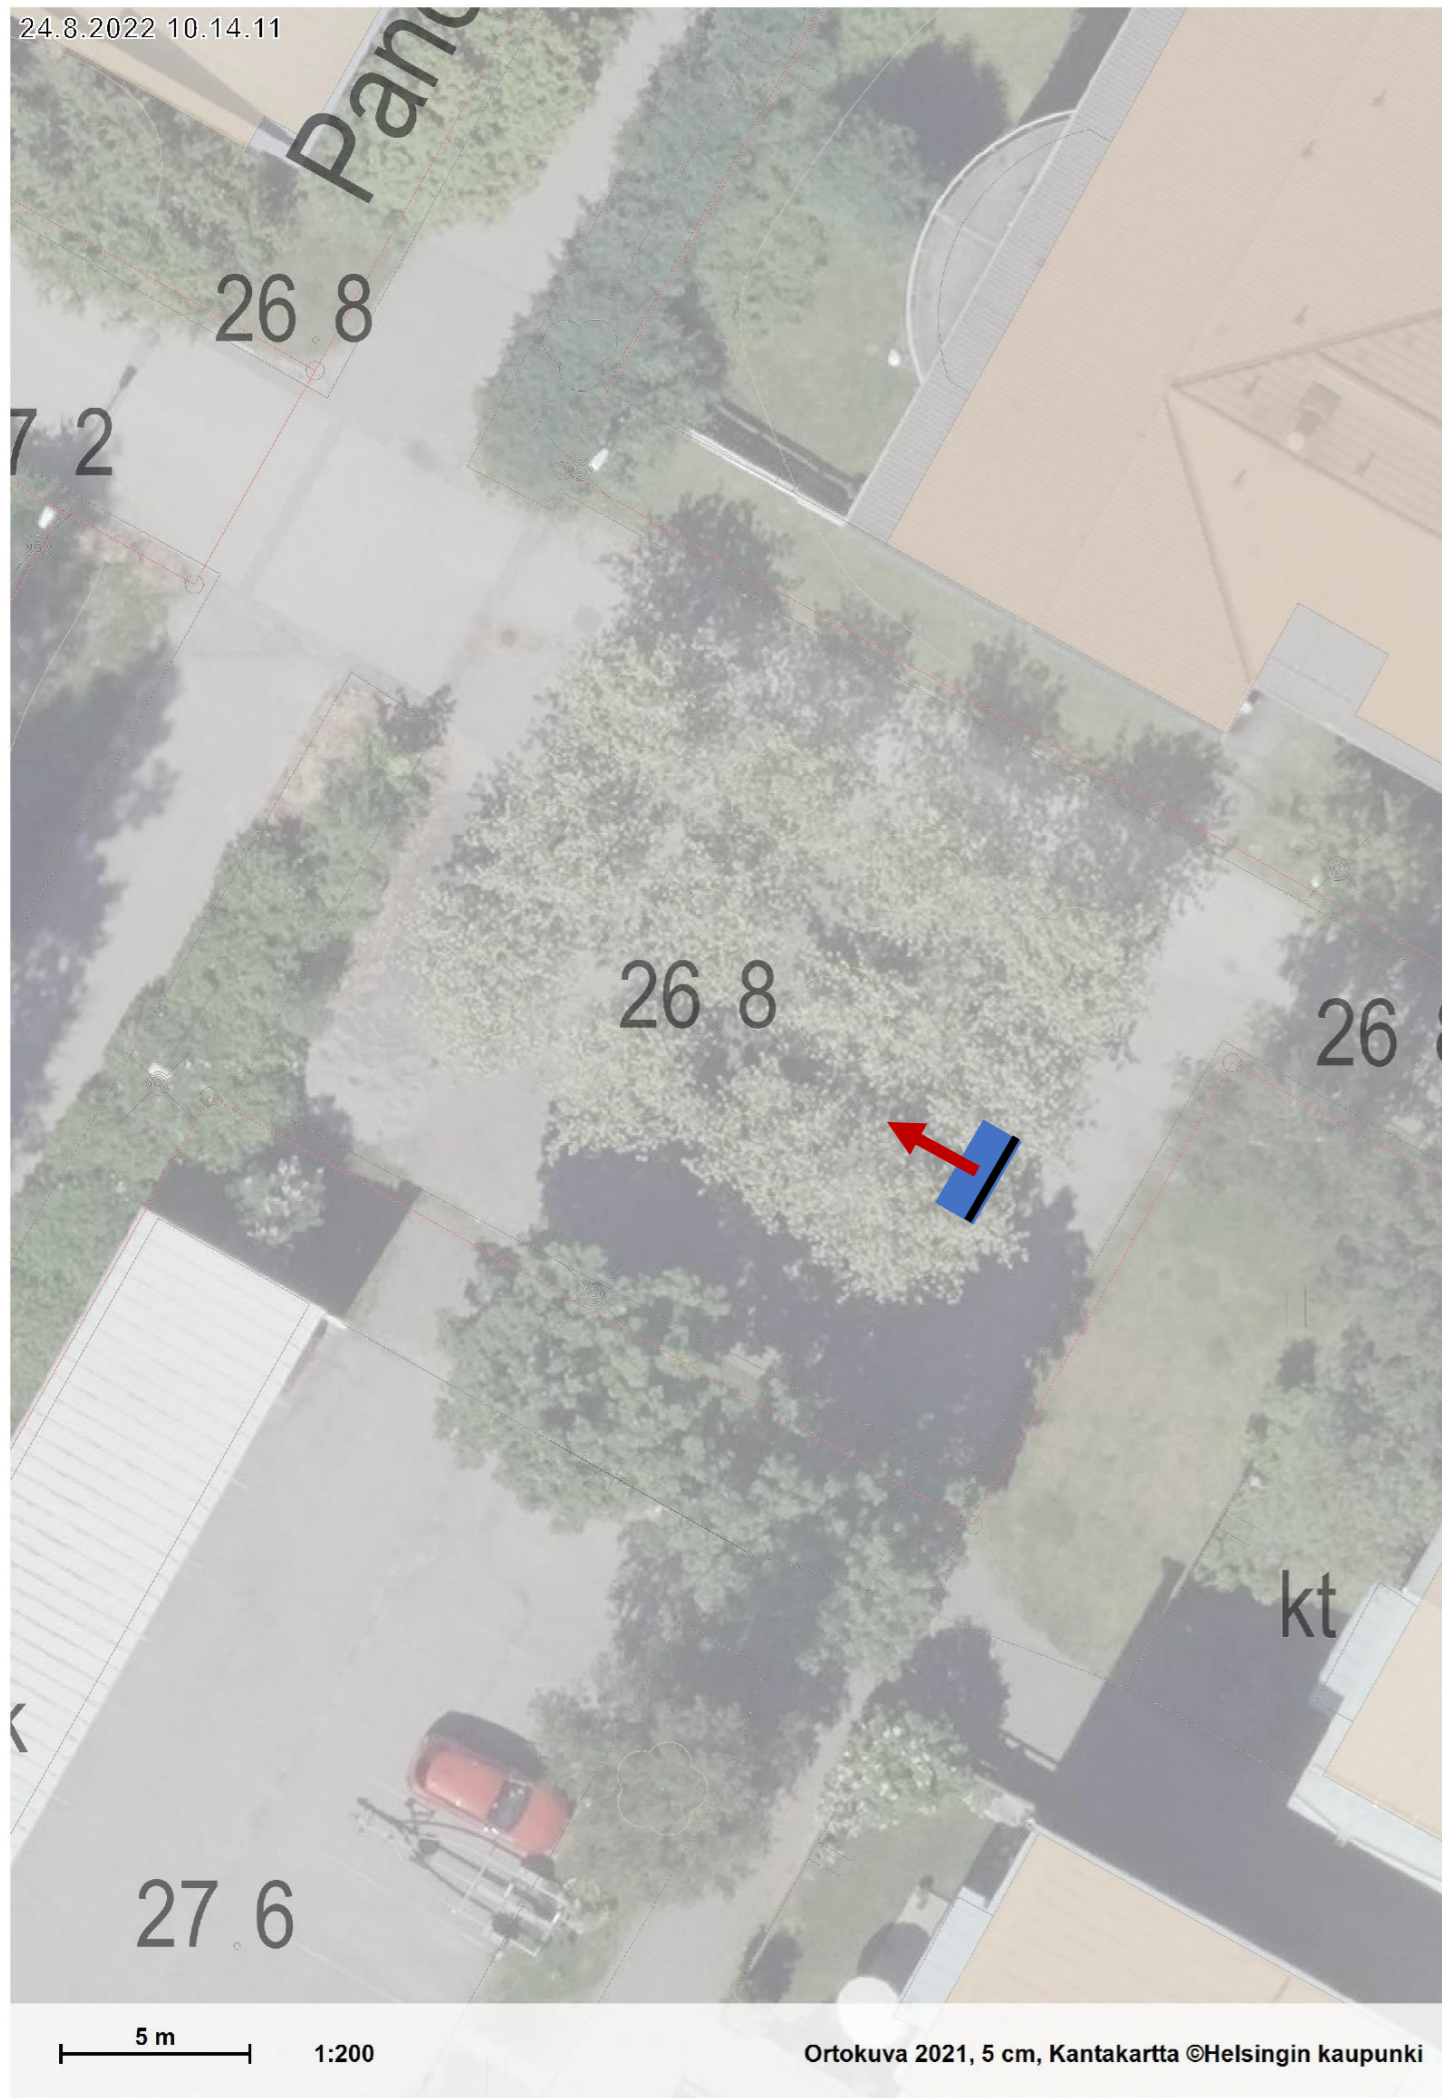

Penkki nro: 1

Lähiosoite: Kurkiaispolku 26

Lähipiste: ETR897ETRS-GK25FIN

N: 6680013


E: 25503530

Penkin malli: D2 Kivijalkapenkki, yksi välikäsinoja

Väri: RAL 7021 Black Grey

Perustamistapa: Graniittijalusta

28.2.2023 10.14.59

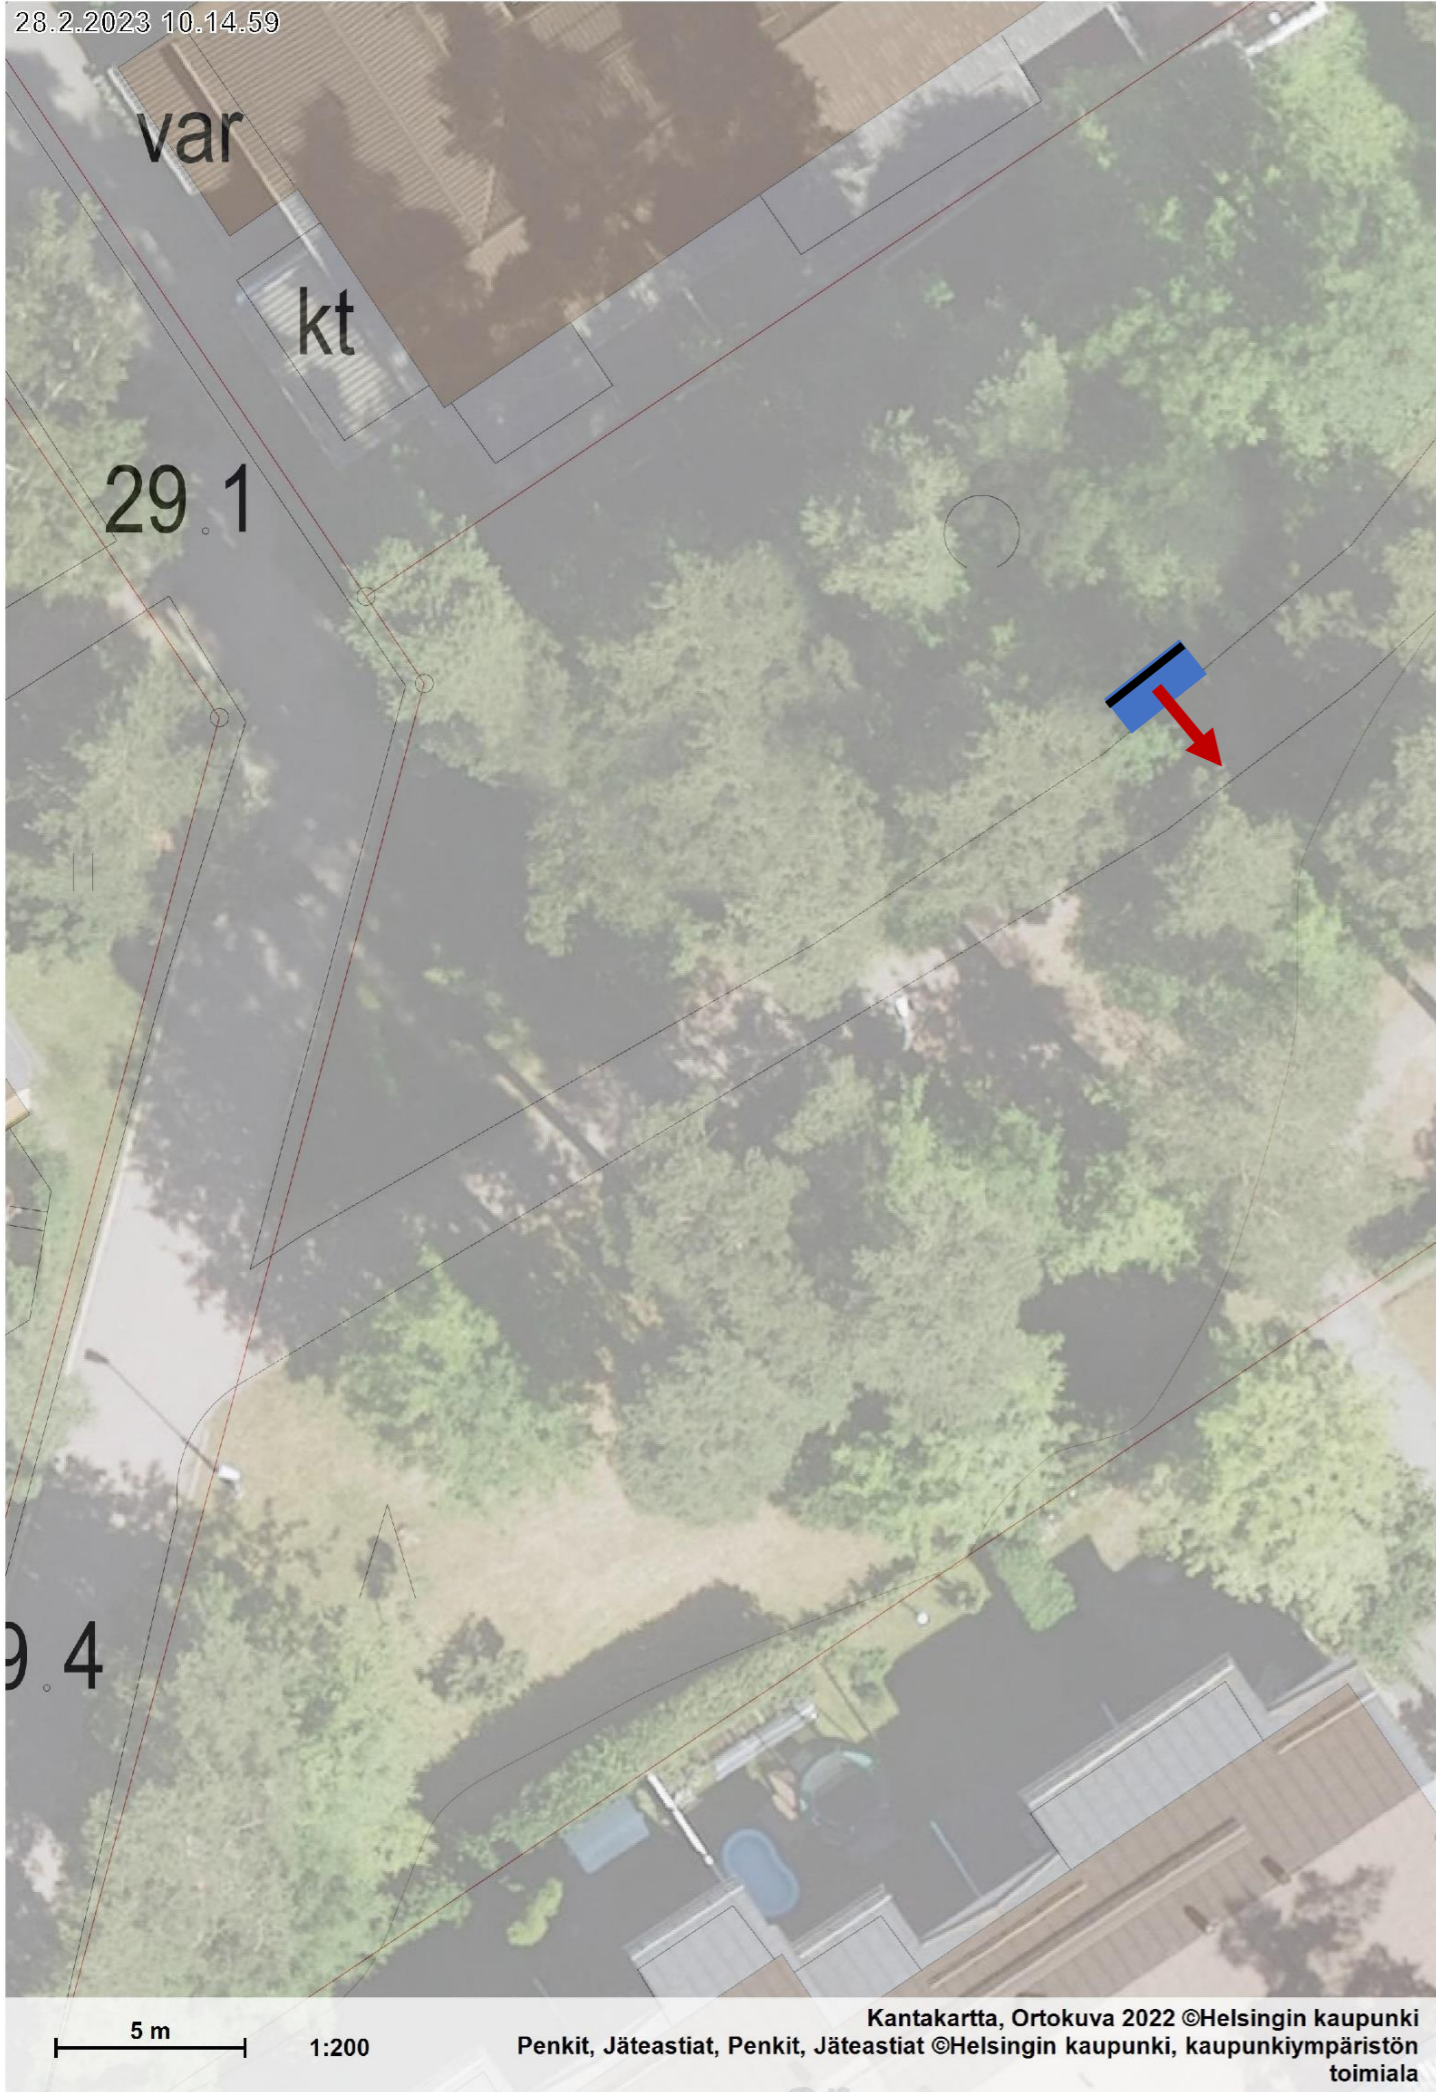

Penkki nro: 2

Lähiosoite: Kurkiaispolku 13

Lähipiste: ETR897ETRS-GK25FIN

N: 6679833

E: 25503713

Penkin malli: D3 Peruspenkki, kaksi päätykäsinojaa

Väri: puuosat RAL 7021 Black Grey, metalliosat ruostumaton teräs

Perustamistapa: D16 Betoniperustus 150 x 1250 x 2150 mm

Asennusalusta: Kivituhka #0-8, 150 mm

24.8.2022 10.13.12



Penkki nro: 3

Lähiosoite: Kurkiaispolku 7

Lähipiste: ETR897ETRS-GK25FIN

N: 6679657


E: 25503820

Penkin malli: D2 Kivijalkapenkki, yksi välikäsinoja

Väri: RAL 7021 Black Grey

Perustamistapa: Graniittijalusta

28.2.2023 10.19.22

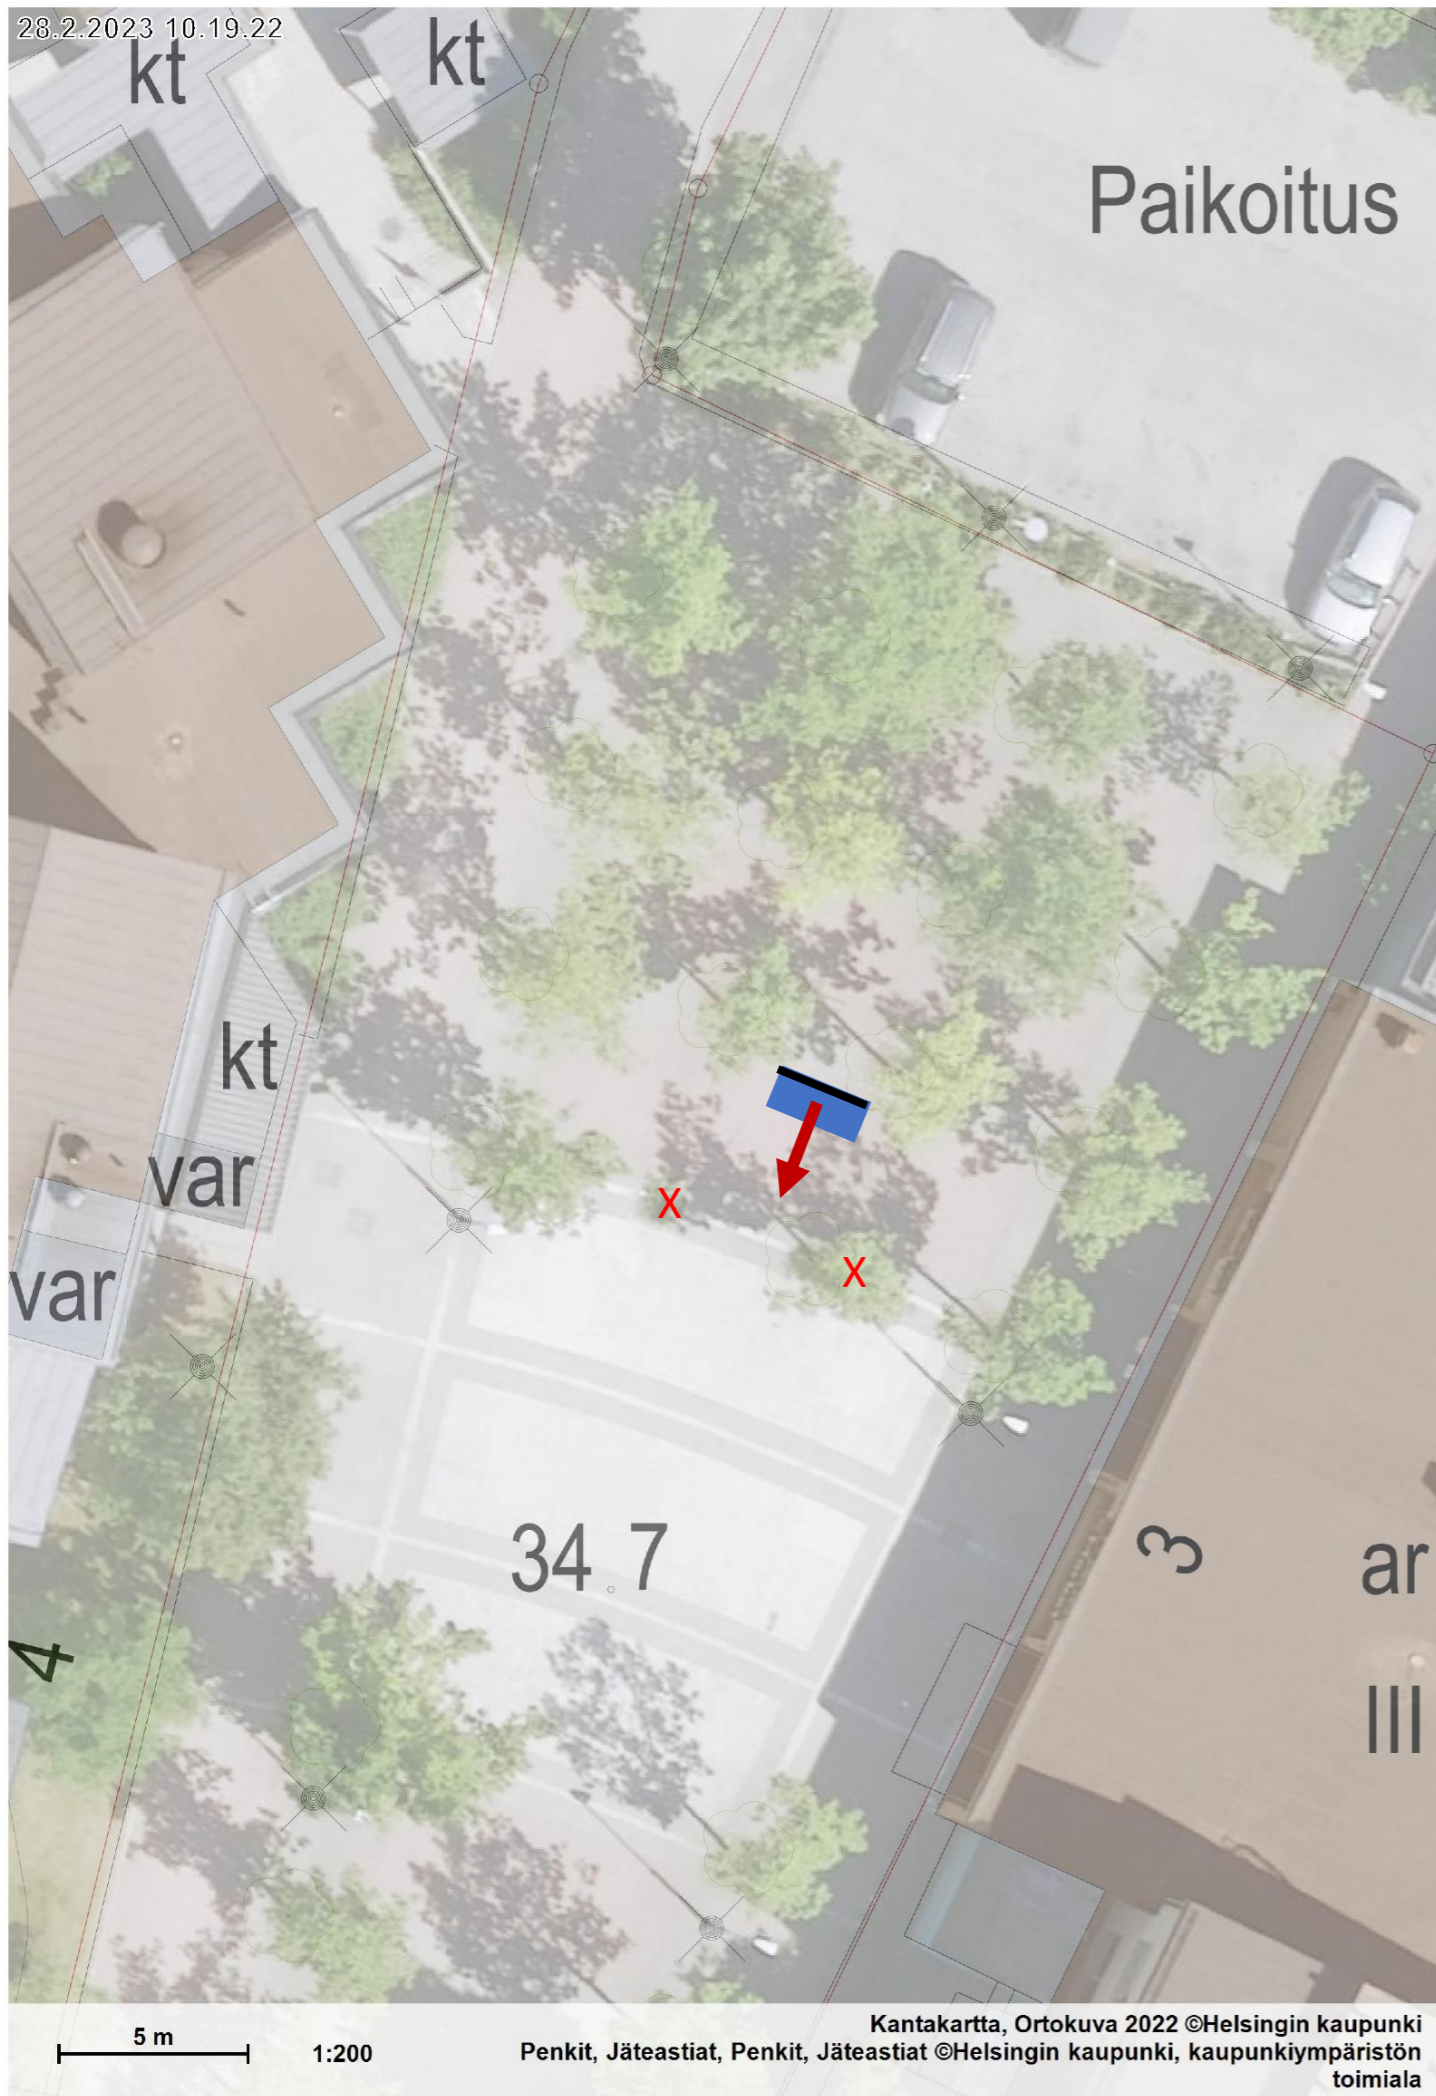


Penkki nro: 4
Lähiosoite: Karpalopolku 3
Lähipiste: ETR897ETRS-GK25FIN
N: 6679633
E: 25504019

Penkin malli: D2 Kivijalkapenkki, yksi välikäsinoja

Väri: RAL 7021 Black Grey

Perustamistapa: Graniittijalusta

28.2.2023 10.39.08

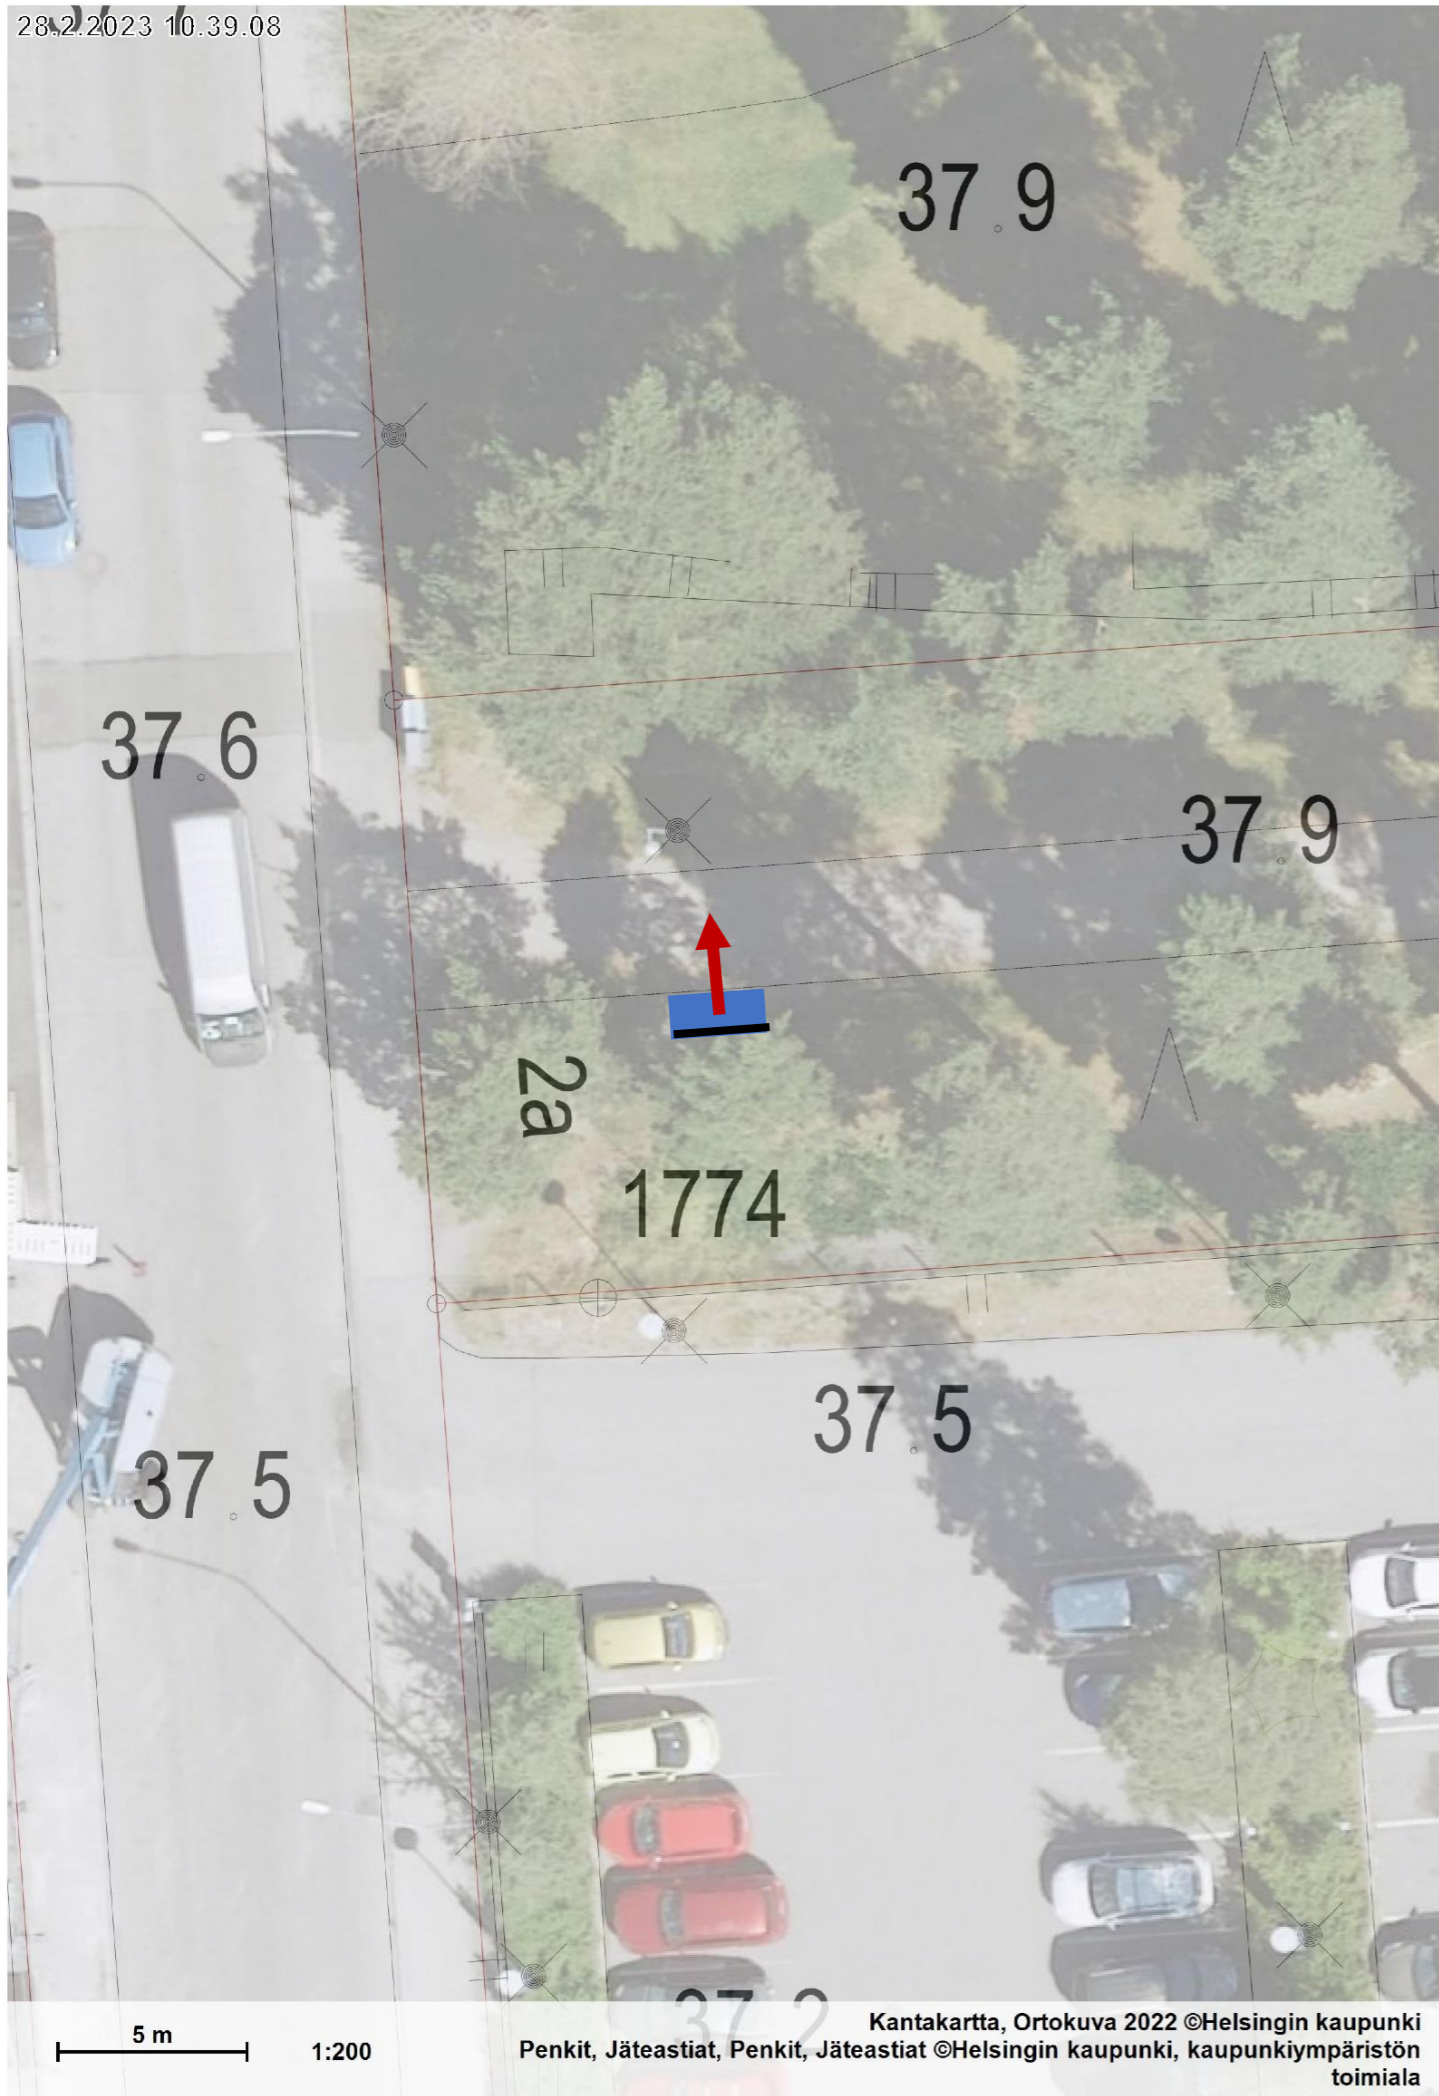

Penkki nro: 5

Lähiosoite: Myllymatkantie 3

Lähipiste: ETR897ETRS-GK25FIN

N: 6679174

E: 25503505

Penkin malli: D3 Peruspenkki, kaksi päätykäsinojaa

Väri: puuosat RAL 7021 Black Grey, metalliosat ruostumaton teräs

Perustamistapa: D16 Betoniperustus 150 x 1250 x 2150 mm

Asennusalusta: Kivituhka #0-8, 150 mm

21.10.2022 14.17.08



Penkki nro: 6

Lähiosoite: Kairapolku 0, Mellunmäen metroasema, pohjoispuoli

Lähipiste: ETR897ETRS-GK25FIN

N: 6680746

E: 25506152

Penkin malli: D4 Perustuoli, kaksi päätykäsinojaa

Väri: puuosat RAL 7021 Black Grey, metalliosat ruostumaton teräs

Perustamistapa: D16 Betoniperustus 150 x 1250 x 2150 mm

Asennusalusta: Kivituhka #0-8, 150 mm

Maisemointi: Kulmaus maisemoidaan kylvönurmella

28.2.2023 10.47.54

47P2

20.7

21.0

5 m

1:200

Kantakartta, Ortokuva 2022 ©Helsingin kaupunki
Penkit, Jäteastiat, Penkit, Jäteastiat ©Helsingin kaupunki, kaupunkiympäristön toimiala



Penkki nro: 7

Lähiosoite: Naulakalliontie 7

Lähipiste: ETR897ETRS-GK25FIN

N: 6680300

E: 25506316

Penkin malli: D3 Peruspenkki, kaksi päätykäsinojaa

Väri: puuosat RAL 7021 Black Grey, metalliosat ruostumaton teräs

Perustamistapa: D16 Betoniperustus 150 x 1250 x 2150 mm

Asennusalusta: Kivituhka #0-8, 150 mm

28.2.2023 11.51.56



Penkki nro: 8

Lähiosoite: Nastapolku 0

Lähipiste: ETR897ETRS-GK25FIN

N: 6679943

E: 25506365

Penkin malli: D3 Peruspenkki, kaksi päätykäsinojaa

Väri: puuosat RAL 7021 Black Grey, metalliosat ruostumaton teräs

Perustamistapa: D16 Betoniperustus 150 x 1250 x 2150 mm

Asennusalusta: Kivituhka #0-8, 150 mm

28.2.2023 11.49.34



Penkki nro: 9

Lähiosoite: Fallpakantie 8

Lähipiste: ETR897ETRS-GK25FIN

N: 6679727

E: 25507143


Penkin malli: D3 Peruspenkki, kaksi päätykäsinojaa

Väri: puuosat RAL 7021 Black Grey, metalliosat ruostumaton teräs

Perustamistapa: D16 Betoniperustus 150 x 1250 x 2150 mm

Asennusalusta: Kivituhka #0-8, 150 mm

22.9.2022 17.28.38

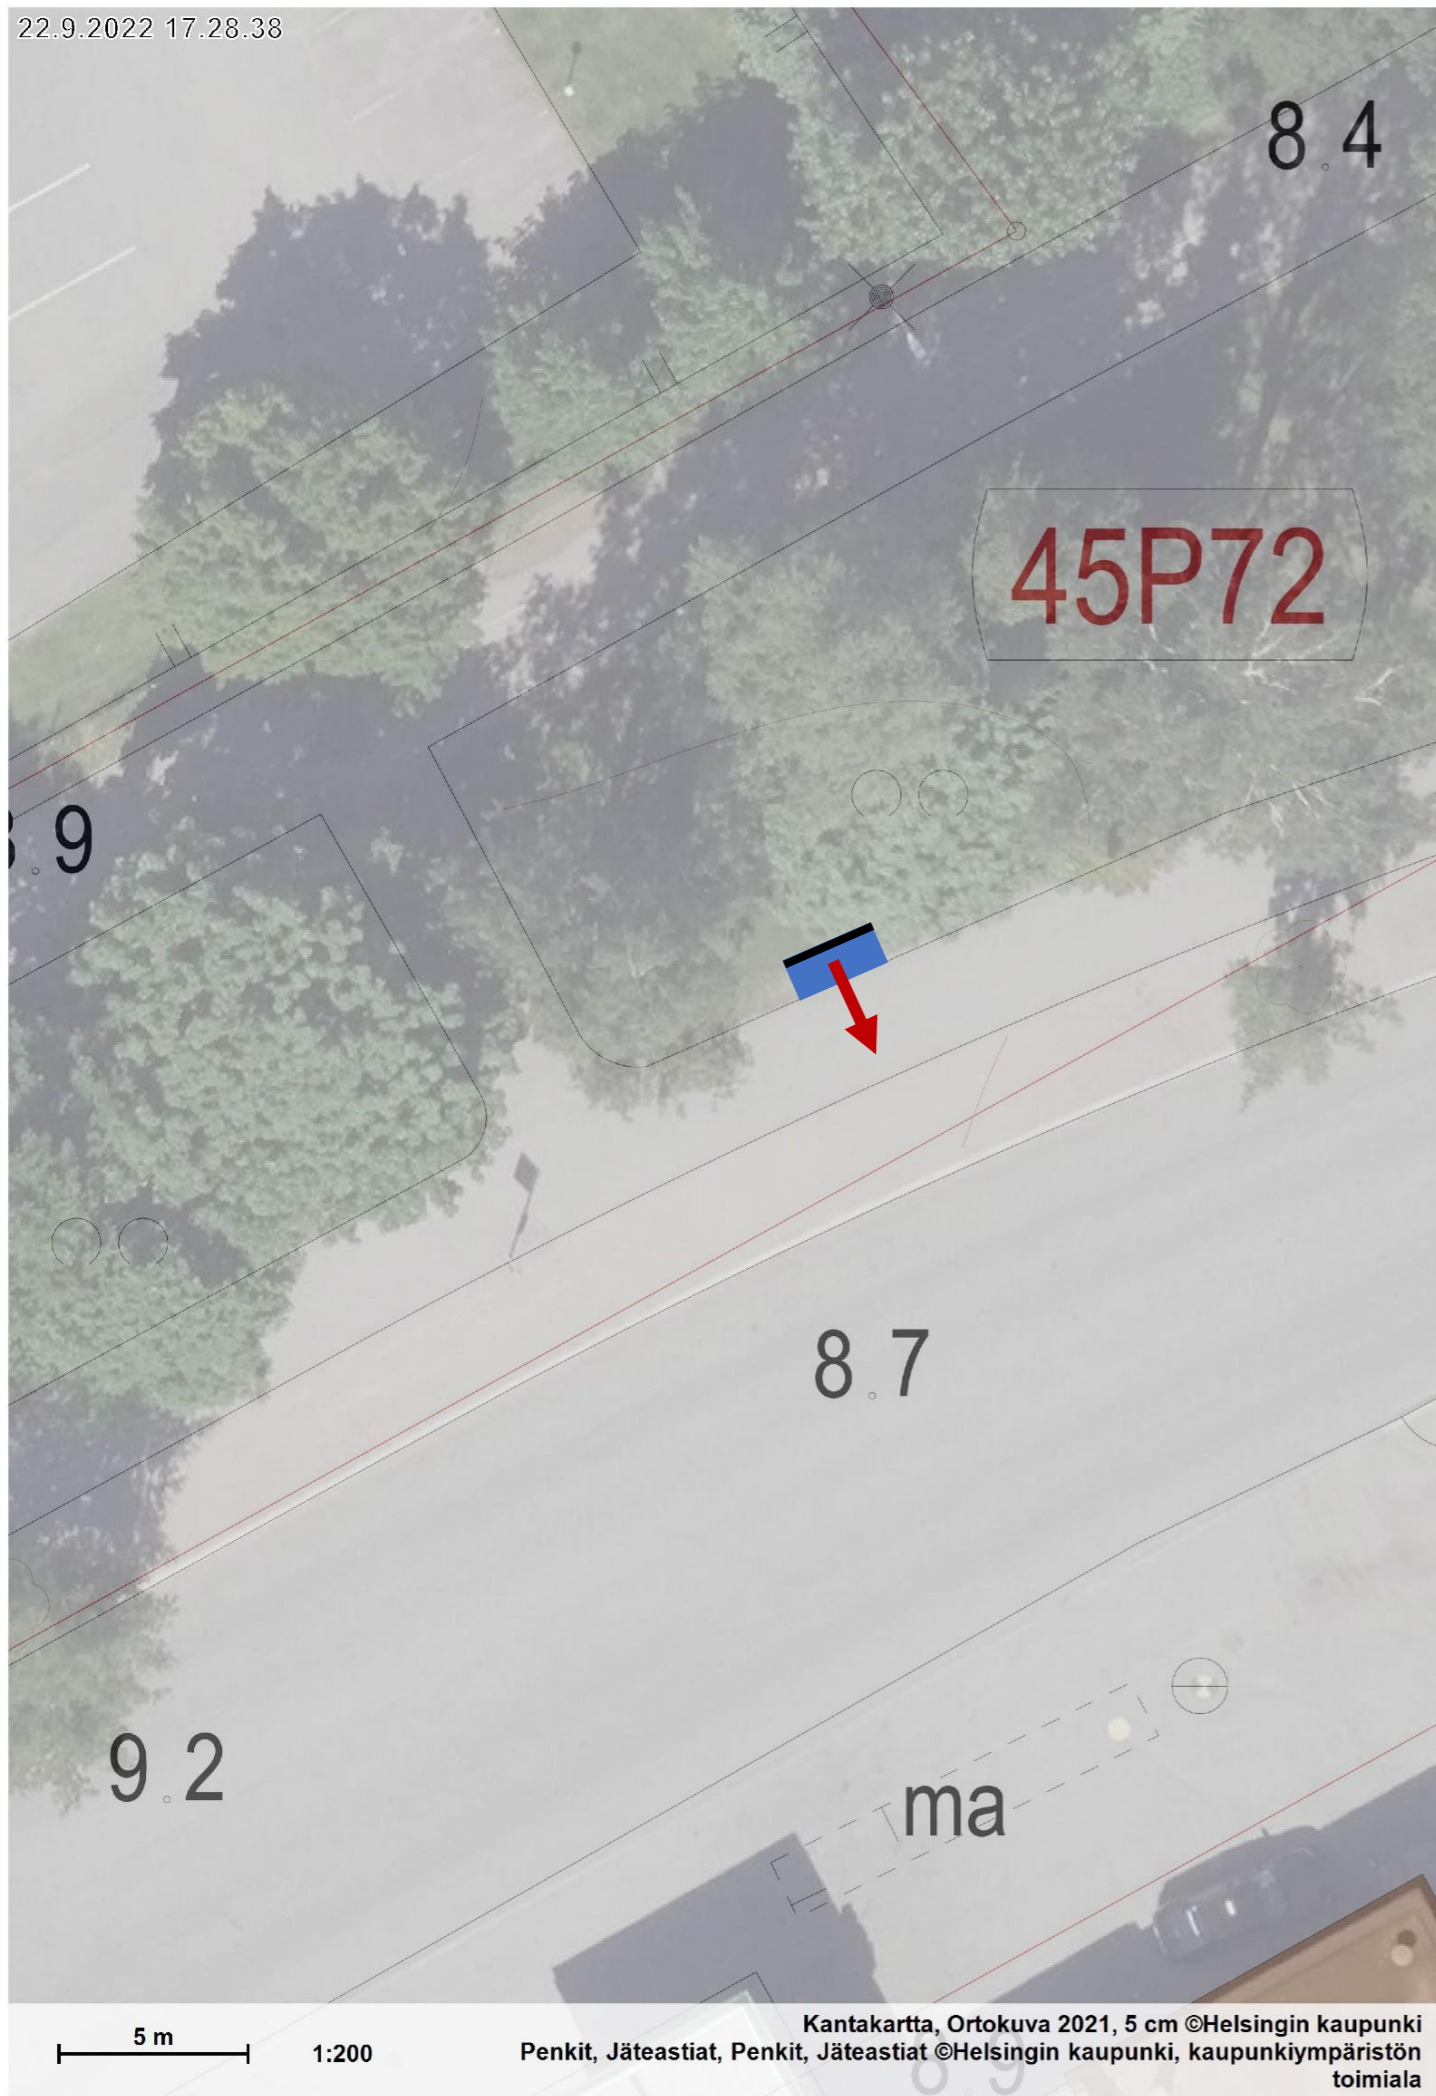

Penkki nro: 10

Lähiosoite: Vanhanlinnantie 9

Lähipiste: ETR897ETRS-GK25FIN

N: 6678075

E: 25505004


Penkin malli: D3 Peruspenkki, kaksi päätykäsinojaa

Väri: puuosat RAL 7021 Black Grey, metalliosat ruostumaton teräs

Perustamistapa: D16 Betoniperustus 150 x 1250 x 2150 mm

Asennusalusta: Kivituhka #0-8, 150 mm

28.2.2023 11.46.44

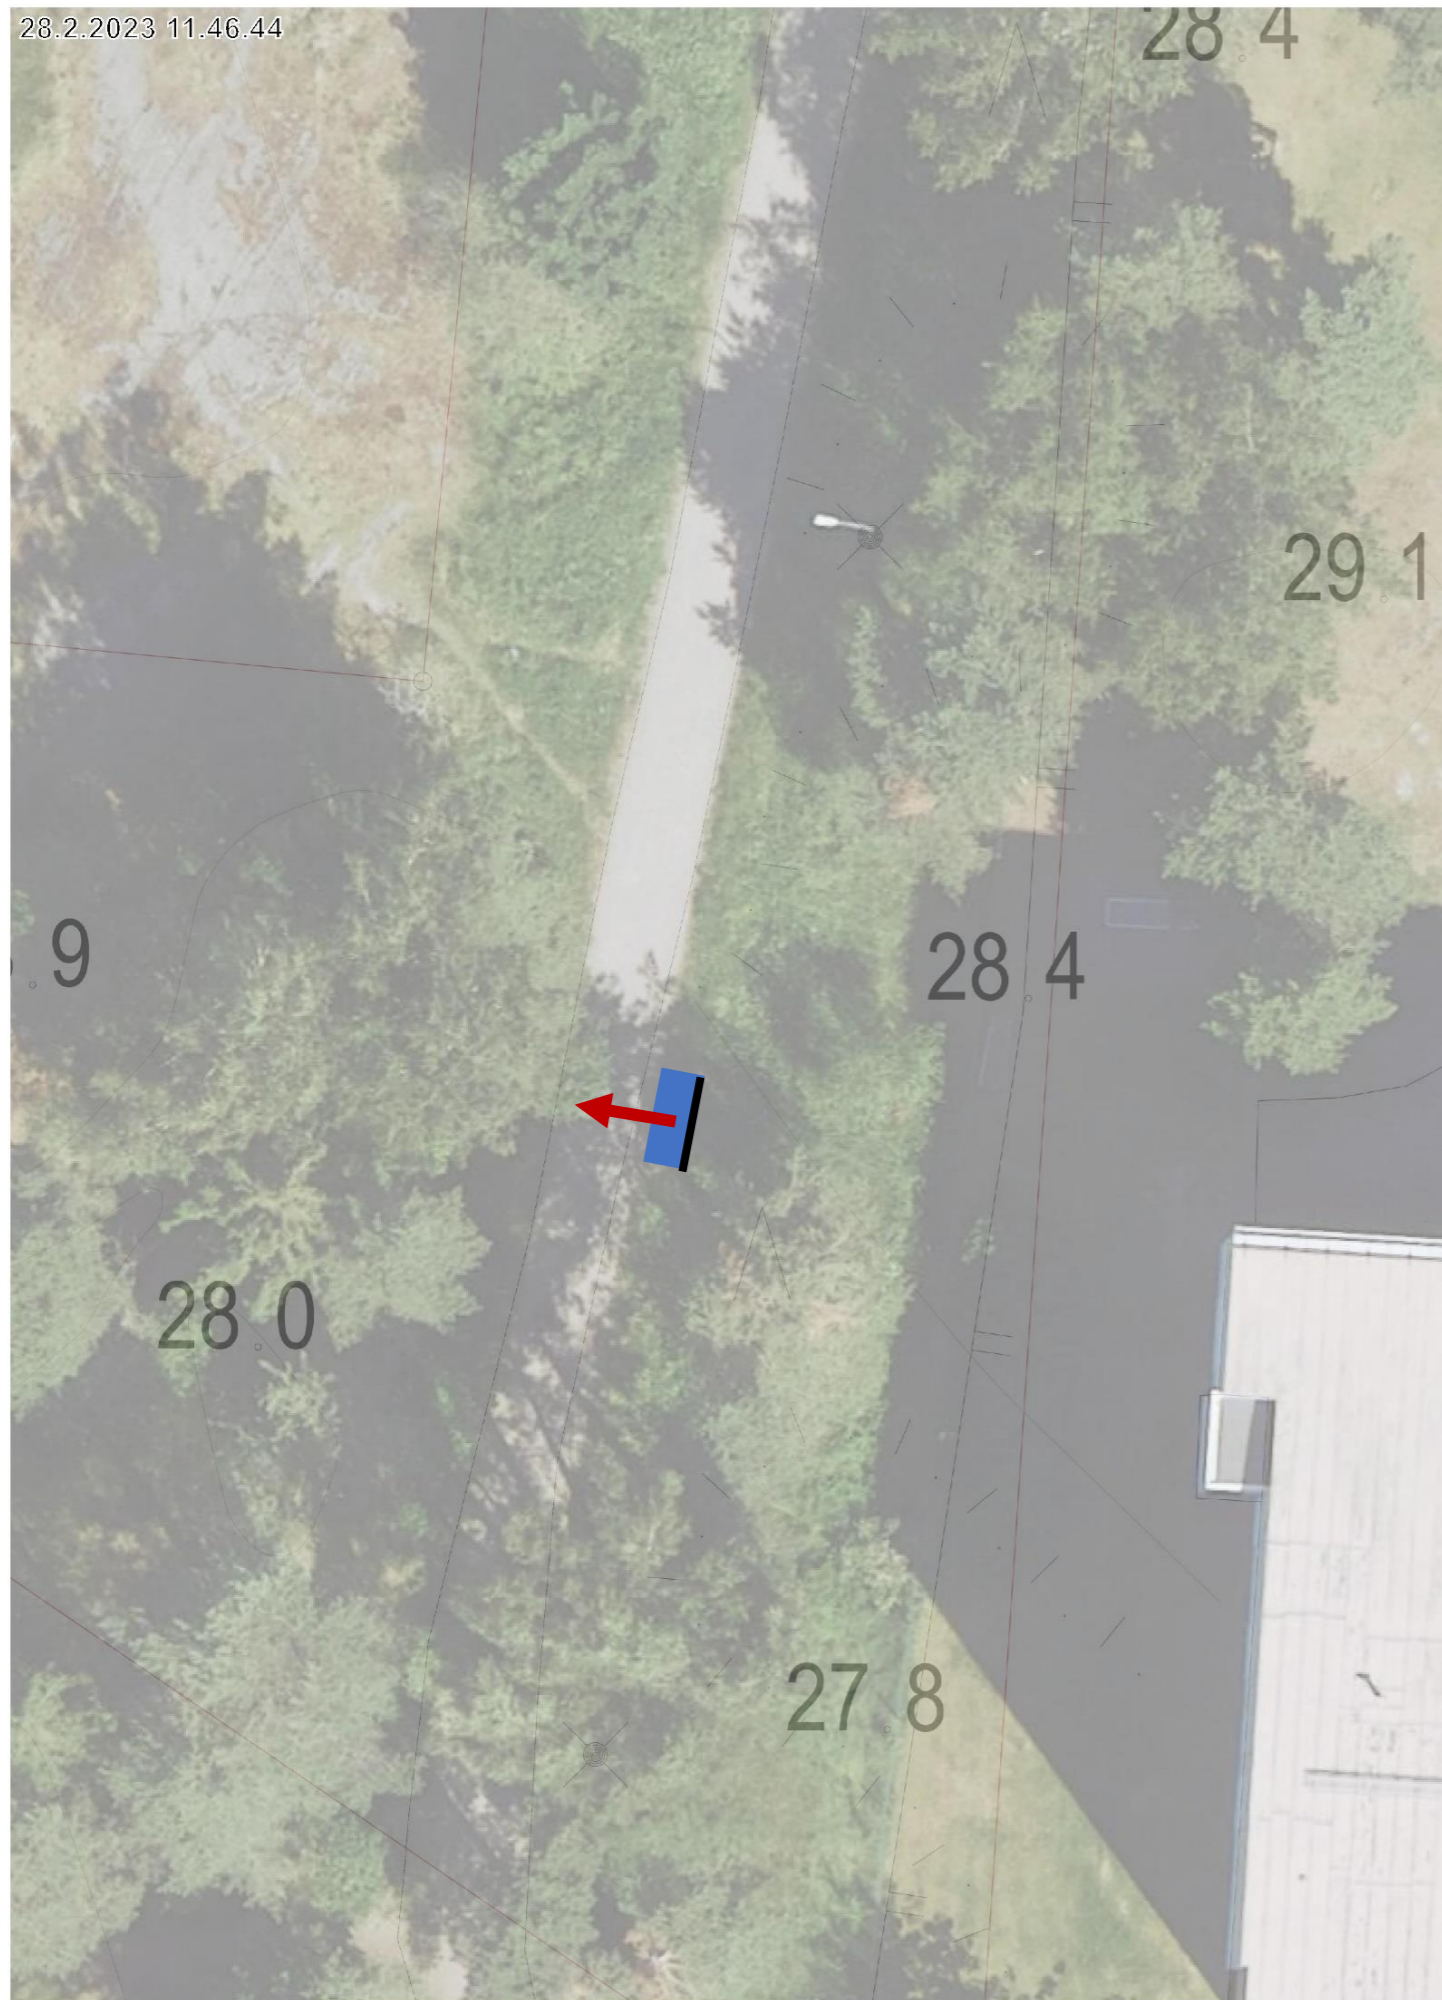

5 m 1:200

Kantakartta, Ortokuva 2022 ©Helsingin kaupunki
Penkit, Jäteastiat ©Helsingin kaupunki, kaupunkiympäristön toimiala



Penkki nro: 11
Lähiosoite: Merikorttikuja 9
Lähipiste: ETR897ETRS-GK25FIN
N: 6678110
E: 25507167


Penkin malli: D3 Peruspenkki, kaksi päätykäsinojaa

Väri: puuosat RAL 7021 Black Grey, metalliosat ruostumaton teräs

Perustamistapa: D16 Betoniperustus 150 x 1250 x 2150 mm

Asennusalusta: Kivituhka #0-8, 150 mm

28.2.2023 11.44.18

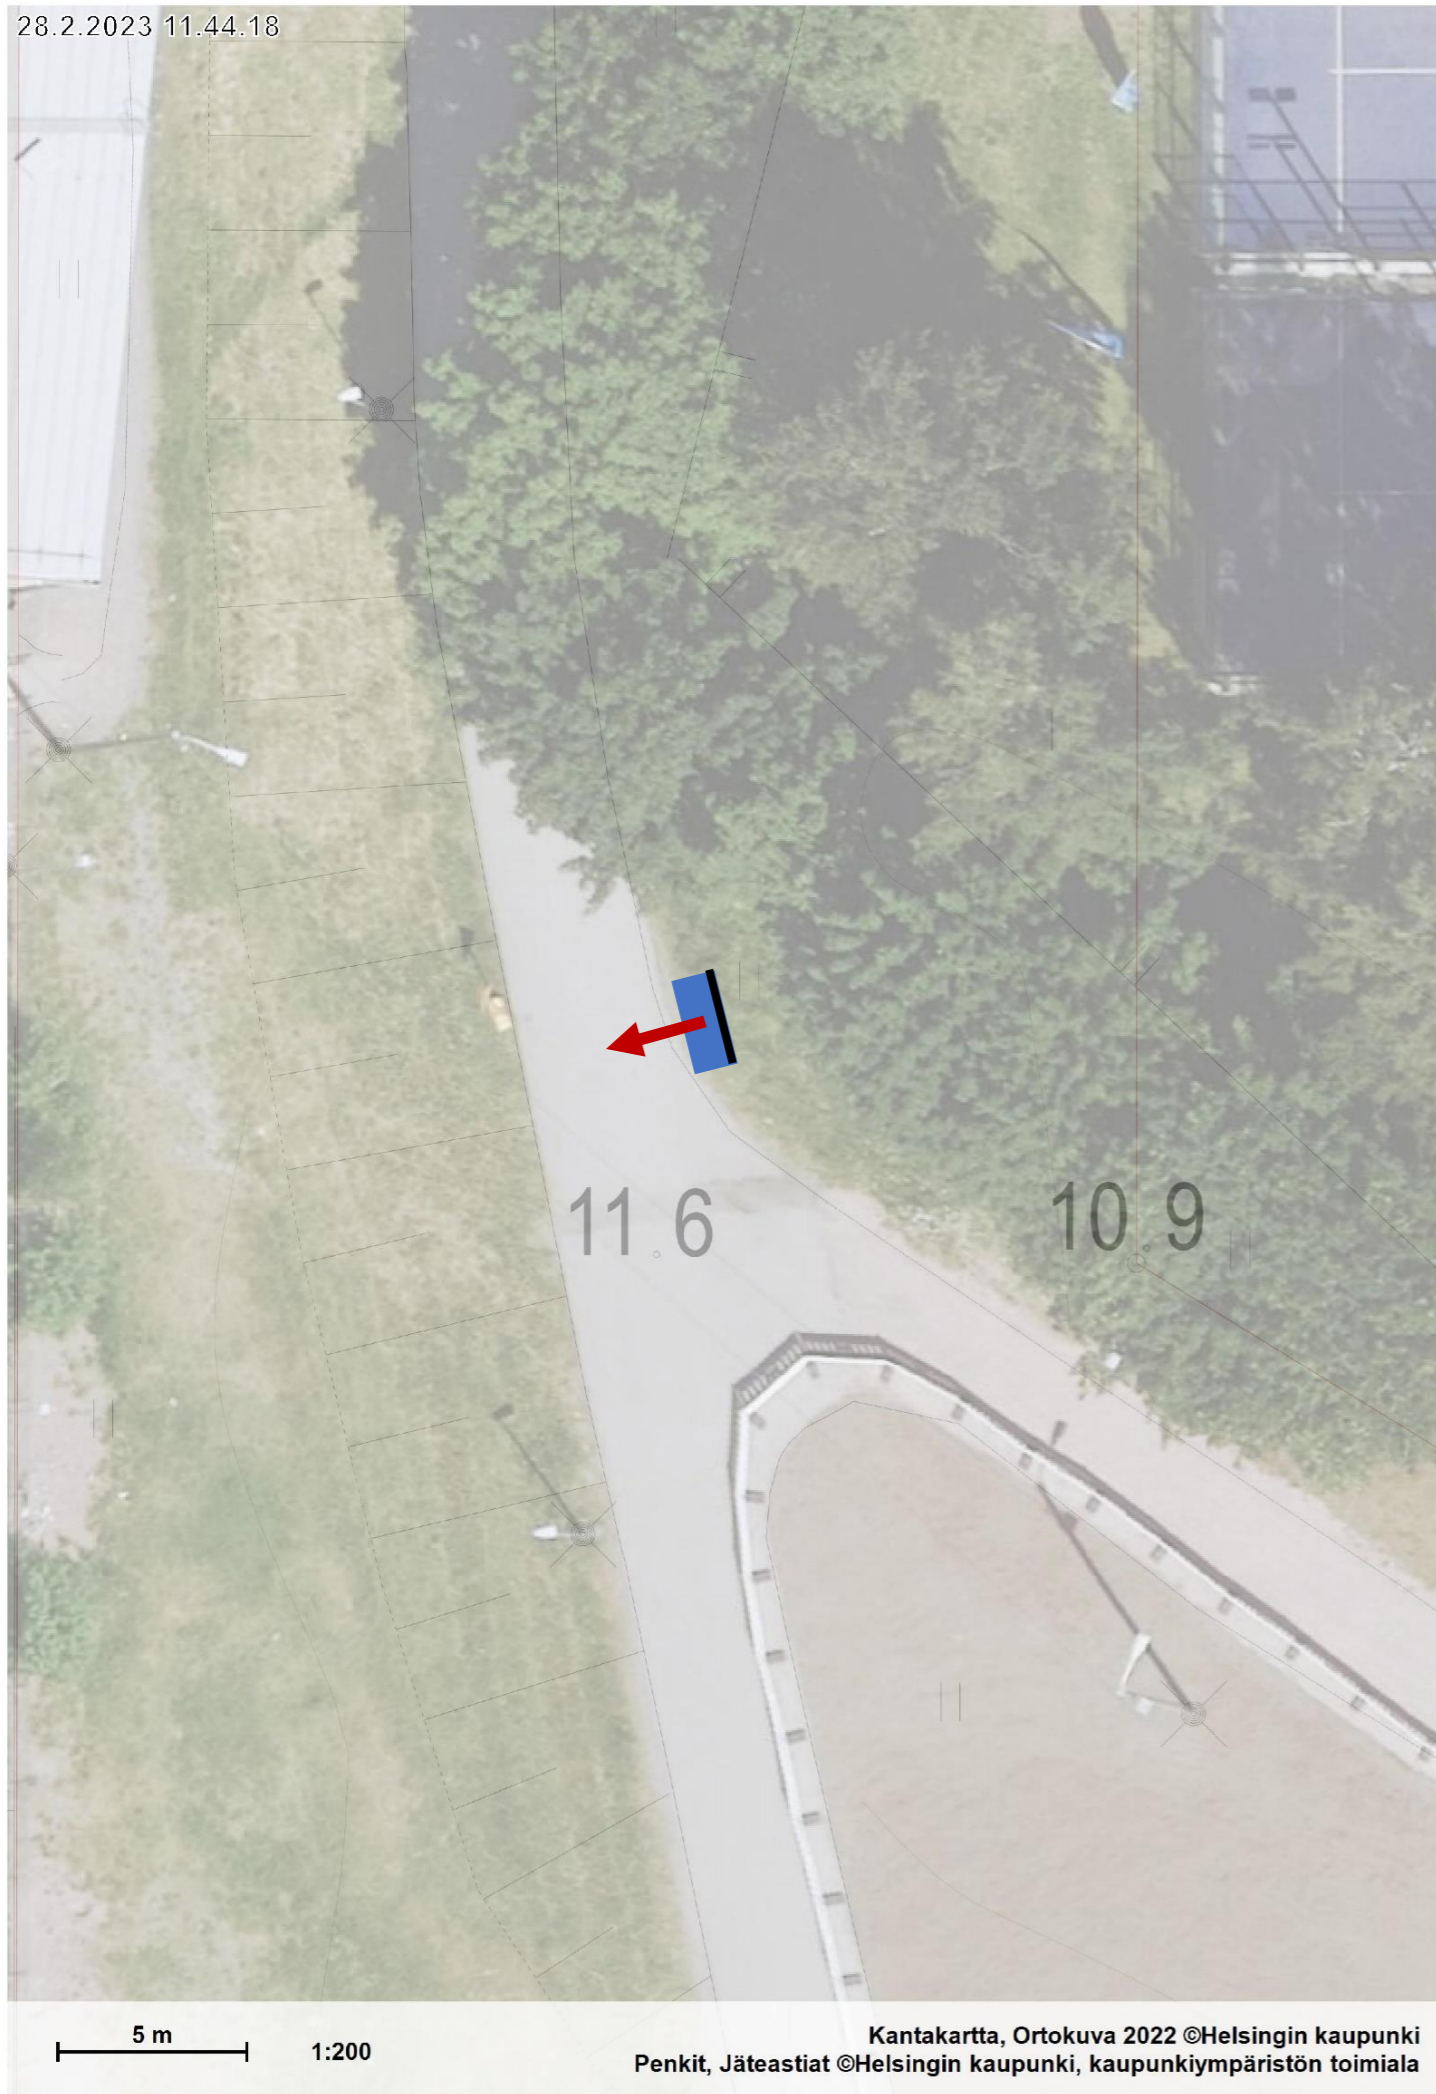

Kantakartta, Ortokuva 2022 ©Helsingin kaupunki
Penkit, Jäteastiat ©Helsingin kaupunki, kaupunkiympäristön toimiala



Penkki nro: 12

Lähiosoite: Mosaiikkiraitti

Lähipiste: ETR897ETRS-GK25FIN

N: 6677320

E: 25507766


Penkin malli: D3 Peruspenkki, kaksi päätykäsinoojaa

Väri: puuosat RAL 7021 Black Grey, metalliosat ruostumaton teräs

Perustamistapa: D16 Betoniperustus 150 x 1250 x 2150 mm

Asennusalusta: Kivituhka #0-8, 150 mm

7.10.2022 14.32.15

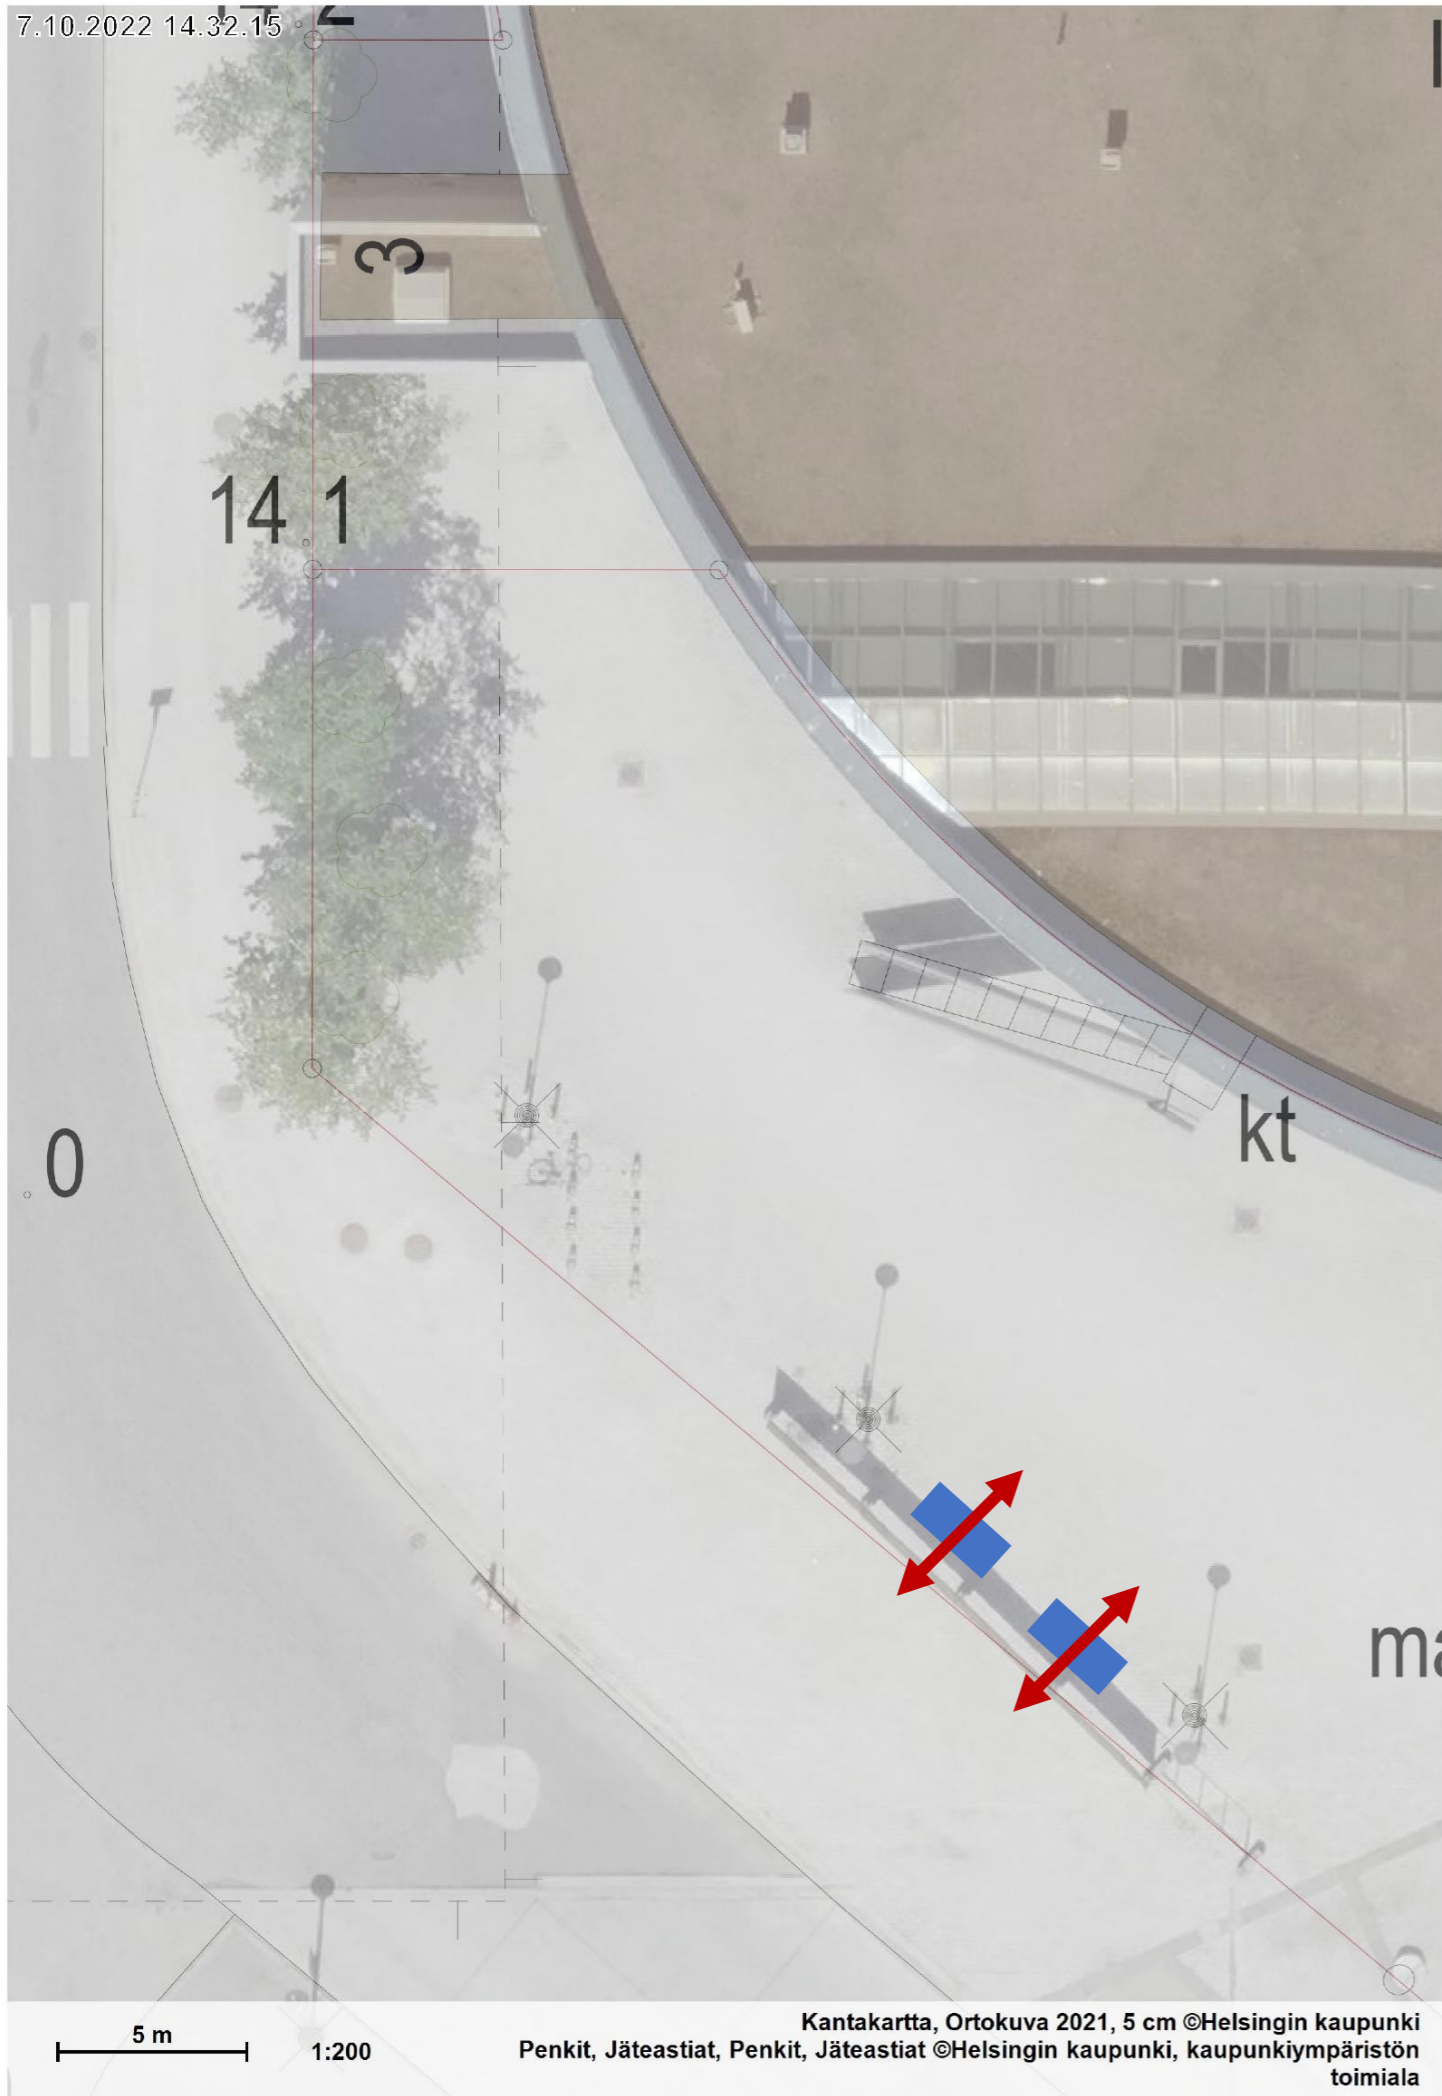

Penkki nro: 13 (2 kpl)
Lähiosoite: Mosaiikkitori
Lähipiste: ETR897ETRS-GK25FIN
N: 6677306
E: 25507938

Penkin malli: D2 Kivijalkapenkki, yksi välikäsinoja

Väri: RAL 7021 Black Grey

Perustamistapa: Graniittijalusta