





PIIRUSTUSMERKINNÄT

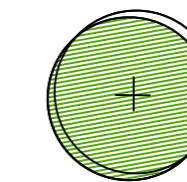

Istutettava hedelmäpuu 3 kpl

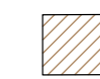


Viljelylaatikko 10 kpl, ohjeellinen sijainti



Puutarhakompostori 1 kpl, paikka selvitetään työmaalla

DETALJI 1 1:200

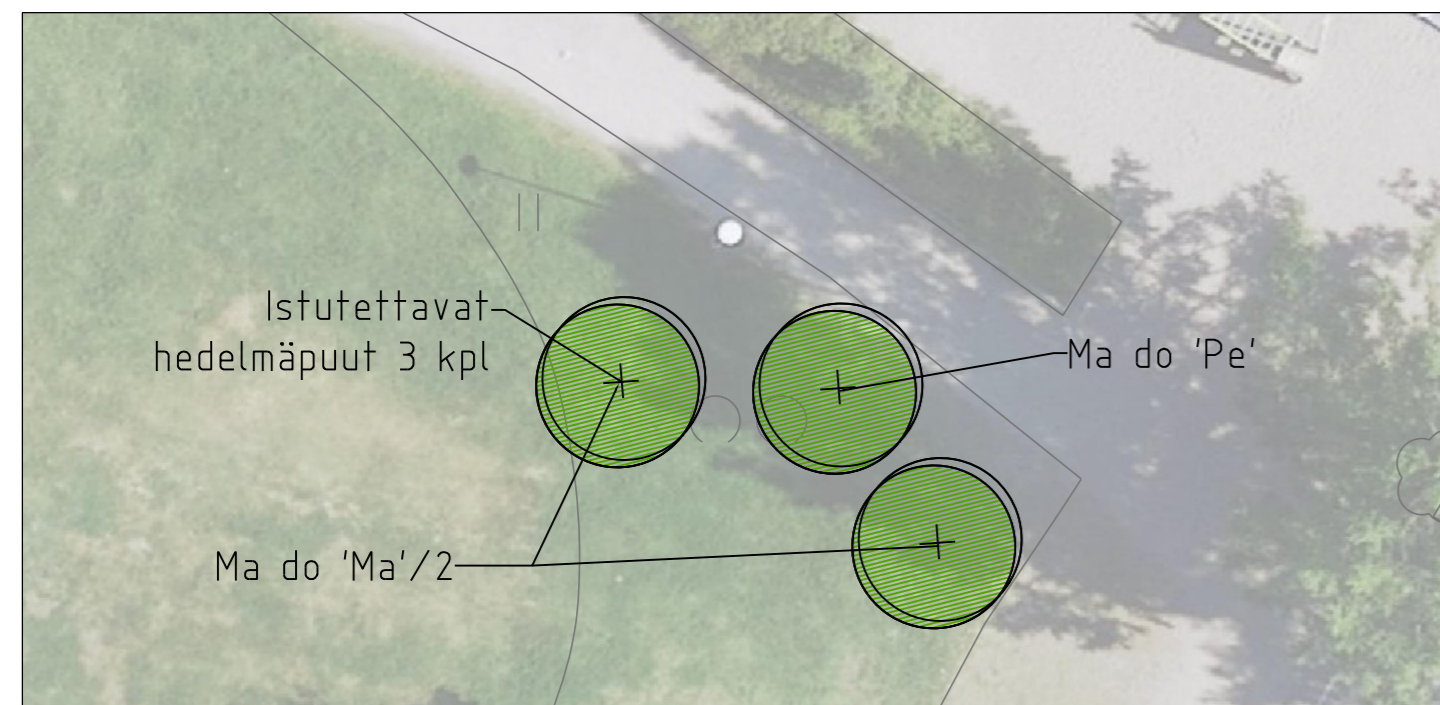

DETALJI 2 1:100



SELOSTUS

Istutuksissa käytetään hyvälaatuaista tuotteistettua kasvuvalustaa. Puiden kasvuvalustan vähimmäissyvyys 800 mm. Pintamaa poistetaan ja kasvuvalusta uusitaan vähintään 400 mm syvyydeltä, puiden kasvuvalusta voi olla osittain vanhaa jos pohjamaa on hyvälaatuaista, juuretonta ja rikkaruohotonta. Kaivutöissä varotaan vahingoittamasta säilyvää kasvillisuutta ja puiden juuria. Puiden mahdolliset suojaustoimenpiteet katselmoidaan ennen urakan aloittamista.

Kaikki istutetut alueet peitetään 50-70 mm kerroksella lehtipuukatetta. Taimien tyvialueelle katetta laitetaan ohuemmin. Puita ja pensaita kastellaan ensimmäisen kasvukauden aikana, jotta taataan hyvä kasvuunlähtö.

Puut tuetaan neljällä taimea tukevalla ja suojaavalla seipäällä ja nuoret puut suojataan jyrsijöiltä tukevalla, n.1,2 m korkealla metalliverkolla. Puiden tuholaisuojat ja tukisidokset tarkistetaan kaksi kertaa vuodessa ja löystyneet/rikkoutuneet osat korjataan. Tuennat poistetaan 2-3 vuoden kuluttua istutuksesta.

Viljelylaatikot asennetaan tasaiselle alueelle olevan/suunnitellun päällysteen päälle. Yksittäisten laatikoiden väli on vähintään 0,5 m. Laatikon pohjalle ja sivuille asennetaan suodatinkangas ja laatikko täytetään laadukkaalla puutarhamullalla siten, että näkyviin jää n. 5 cm reuna.

Alueelle sijoitetaan puutarhakompostori, jonka paikka selvitetään työmaalla.

KASVILUETTELO

| Lyhenne | Tieteellinen nimi | Suomenkielinen nimi | Taimikoko cm | Istutus- etäisyys | kpl |
|--------------------|---------------------------|---------------------|--------------|----------------------|-----|
| HEDELMÄPUUT | | | | | |
| Ma do 'Ma' | Malus domestica 'Maikki' | Omenapuu 'Maikki' | 10-12 | | 2 |
| Ma do 'Pe' | Malus domestica 'Petteri' | Omenapuu 'Petteri' | 10-12 | | 1 |

ESIKOPIO 10.3.2023

| | | |
|--|--|---|
| Helsinki | Kaupunkiympäristön toimiala | www.hel.fi sähköposti: etunimi.sukunimi@hel.fi |
| KAUP.OSA, OSA-ALUE | | |
| 30. Munkkiniemi, 301. Vanha Munkkiniemi | | |
| LP MUNKKI | | |
| Perustie 38 | | |
| Istutussuunnitelma | | |
| OmaStadi 2.0 - Syötävät puutarhat ja yhteisölliset ekopuutarhat | | |
| wsp | WSP Finland Oy Pasilan asema-aukio 1, 13. krs 00520 Helsinki Puh: 0207 864 11 | MK 1:1000, 1:200, 1:100 |
| | HYV. xx.xx.2023 | H. Hyväksyjä |
| | TARK. xx.xx.2023 | Hiroko Kivirinta |
| | LAAT. xx.xx.2023 | K. Kannisto |