

KAUPUNKIKALUSTEOHJEEN MUKAISET VARUSTEET


1. Infotaulu; Helsingin kaupunkikalusteoehje (C3), 1-osainen, väri (RAL 7021), asennustapa kiinteä, 1 kpl
2. Jalkakyykky, painonsäätö 5-90 kg (2 painoysikköä); koko 204 x 93 cm, korkeus 188 cm, turva-alue 20 m<sup>2</sup>; väri RAL 9010 pure white (kuumasinkitty ja pulverimaalattu); pinta-asennus betonilaafalle, 1 kpl
3. Selänojenus, dippi, vatsapenkki; koko 384 x 124,5 cm, korkeus 100 cm, turva-alue 21,5 m<sup>2</sup>; väri RAL 9010 pure white (kuumasinkitty ja pulverimaalattu); pinta-asennus betonilaafalle, 1 kpl
4. Hyppylaatikko 40 cm; runko metalli, levyosat HPL sivut harmaa (RAL 9023, liukestetty), päädyt valkoinen (RAL 9016), 600 x 400 mm, korkeus 400 mm, turva-alue 10,3 m<sup>2</sup>, perustustapa betoni, 1 kpl

Ulkokuntovälineet perustetaan välineoimittajan esittämällä tavalla, asennus valmistajan ohjeiden mukaisesti.


Nykyisten rakennekerrosten laatu ja laajuus tarkistetaan työmaalla.

PIIRUSTUSMERKINNÄT

- Suunnittelualueen raja
- ~ Puistoalueen raja
- ▨ Nykyinen pensasistutus
- ▤ Istutettava käyttönurmikko A2
- Nykyinen säilytettävä lehtipuu, mitattu
- ⊗ Poistettava lehtipuu  
Poistetaan kantoineen ja juurineen
- ⊕ Istutettava lehtipuu
- ▨ Kivituhka, luonnon sekaväri, raekoko 0-6mm, kerrospaksuus 50 mm. Nykyinen polkuyhteys kunnostetaan kulkureittiksi. Ohjeellinen leveys 2,0 m. Nurmi ja kivituhka rajataan liittymään siististi ja suorareunaisesti suunnitelman mukaisesti.
- Uusi infotaulu, 1 kpl  
Asennus C3-opastekalusteeseen
- ▬ Säilytettävä nykyinen penkki
- R Säilytettävä nykyinen roska-astia
- ⊗ Nykyinen valaisin

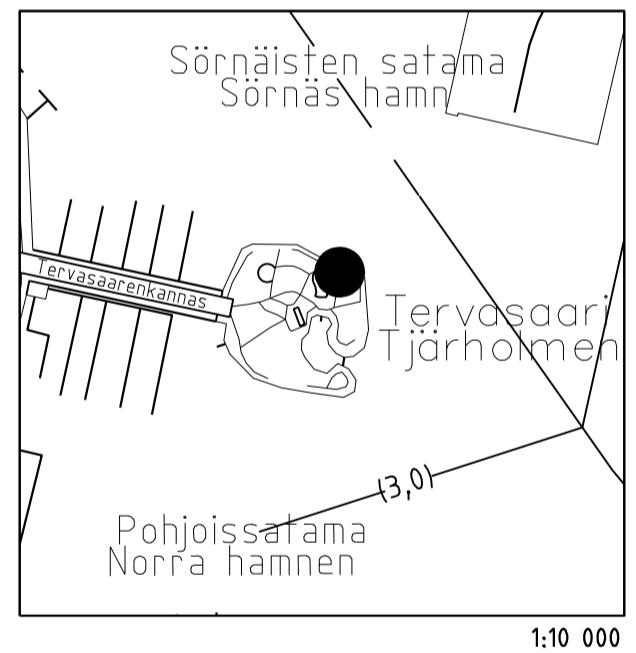

RAKENNEPOIKKILEIKKAUS, KIVITUHKA-ALUE, 1:50

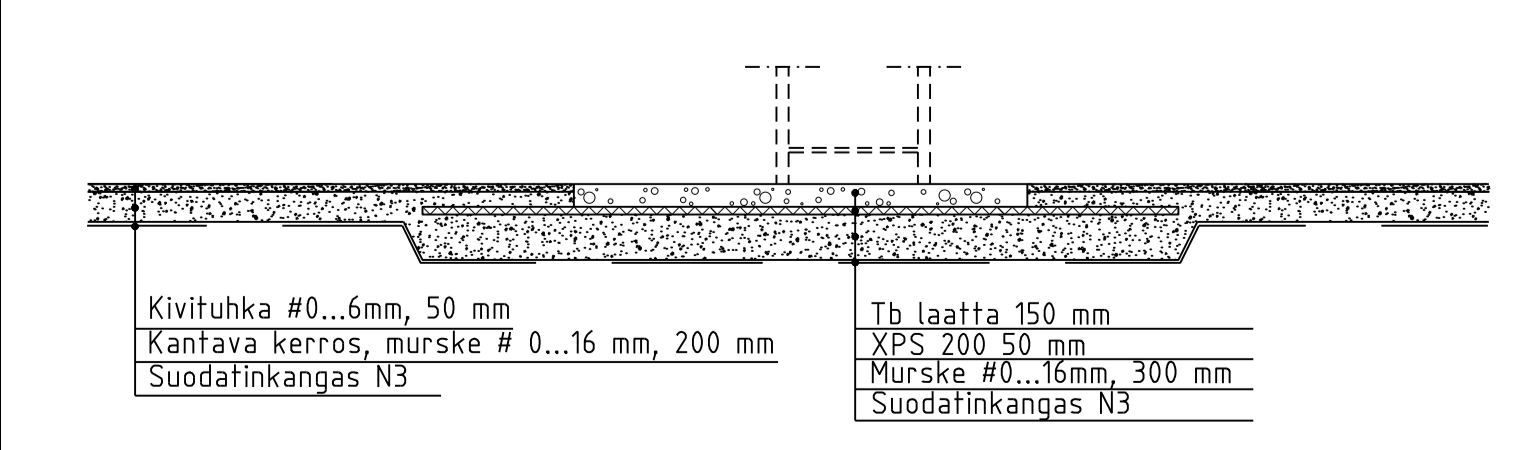

LUONNOS 8.11.2022

|                                |            |                             |                     |   |  |
|--------------------------------|------------|-----------------------------|---------------------|---|--|
| Helsinki                       |            | Kaupunkiympäristön toimiala |                     | www.hel.fi<br>sähköposti: etunimi.sukunimi@hel.fi |  |
| KAUP. OSA, OSA-ALUE            |            |                             |                     |   |  |
| 01. Kruununhaka, Tervasaari    |            |                             |                     |   |  |
| TERVASAARI                     |            |                             |                     |   |  |
| Kruununhaan ulkoliikuntapaikka |            |                             |                     |   |  |
| Asemapiirustus                 |            |                             |                     |   |  |
| MK                             | LITTYY     | 00000/000                   | NRO                 | VIO 6275/200                                      | KHS  |
| 1:200                          | KORVAA     | 00000/000                   |                     |   | KYLK                                       |
|                                | KORVATTU   | 00000/000                   | TASOKOORDINAATISTO: | ETRS-GK25   | HYV. xx.x.2022 xxx                         |
|                                | ASEMAKAAVA | 00000                       | KORKEUSJÄRJESTELMÄ: | N2000   | TARK. 8.11.2022 J.Saarikko                 |
|                                | LIKENNES.  | 00000                       |                     |   | PROJ. 8.11.2022 J.Saarikko                 |
|                                |            |                             |                     |   | HYV. 8.11.2022 S.Salovaara                 |
|                                |            |                             |                     |   | TARK. 8.11.2022 S.Salovaara                |
|                                |            |                             |                     |   | LAAT. 8.11.2022 K.Leppäranta, S.Salmijärvi |

432-5-2