



Asemapiirustus 1:1000




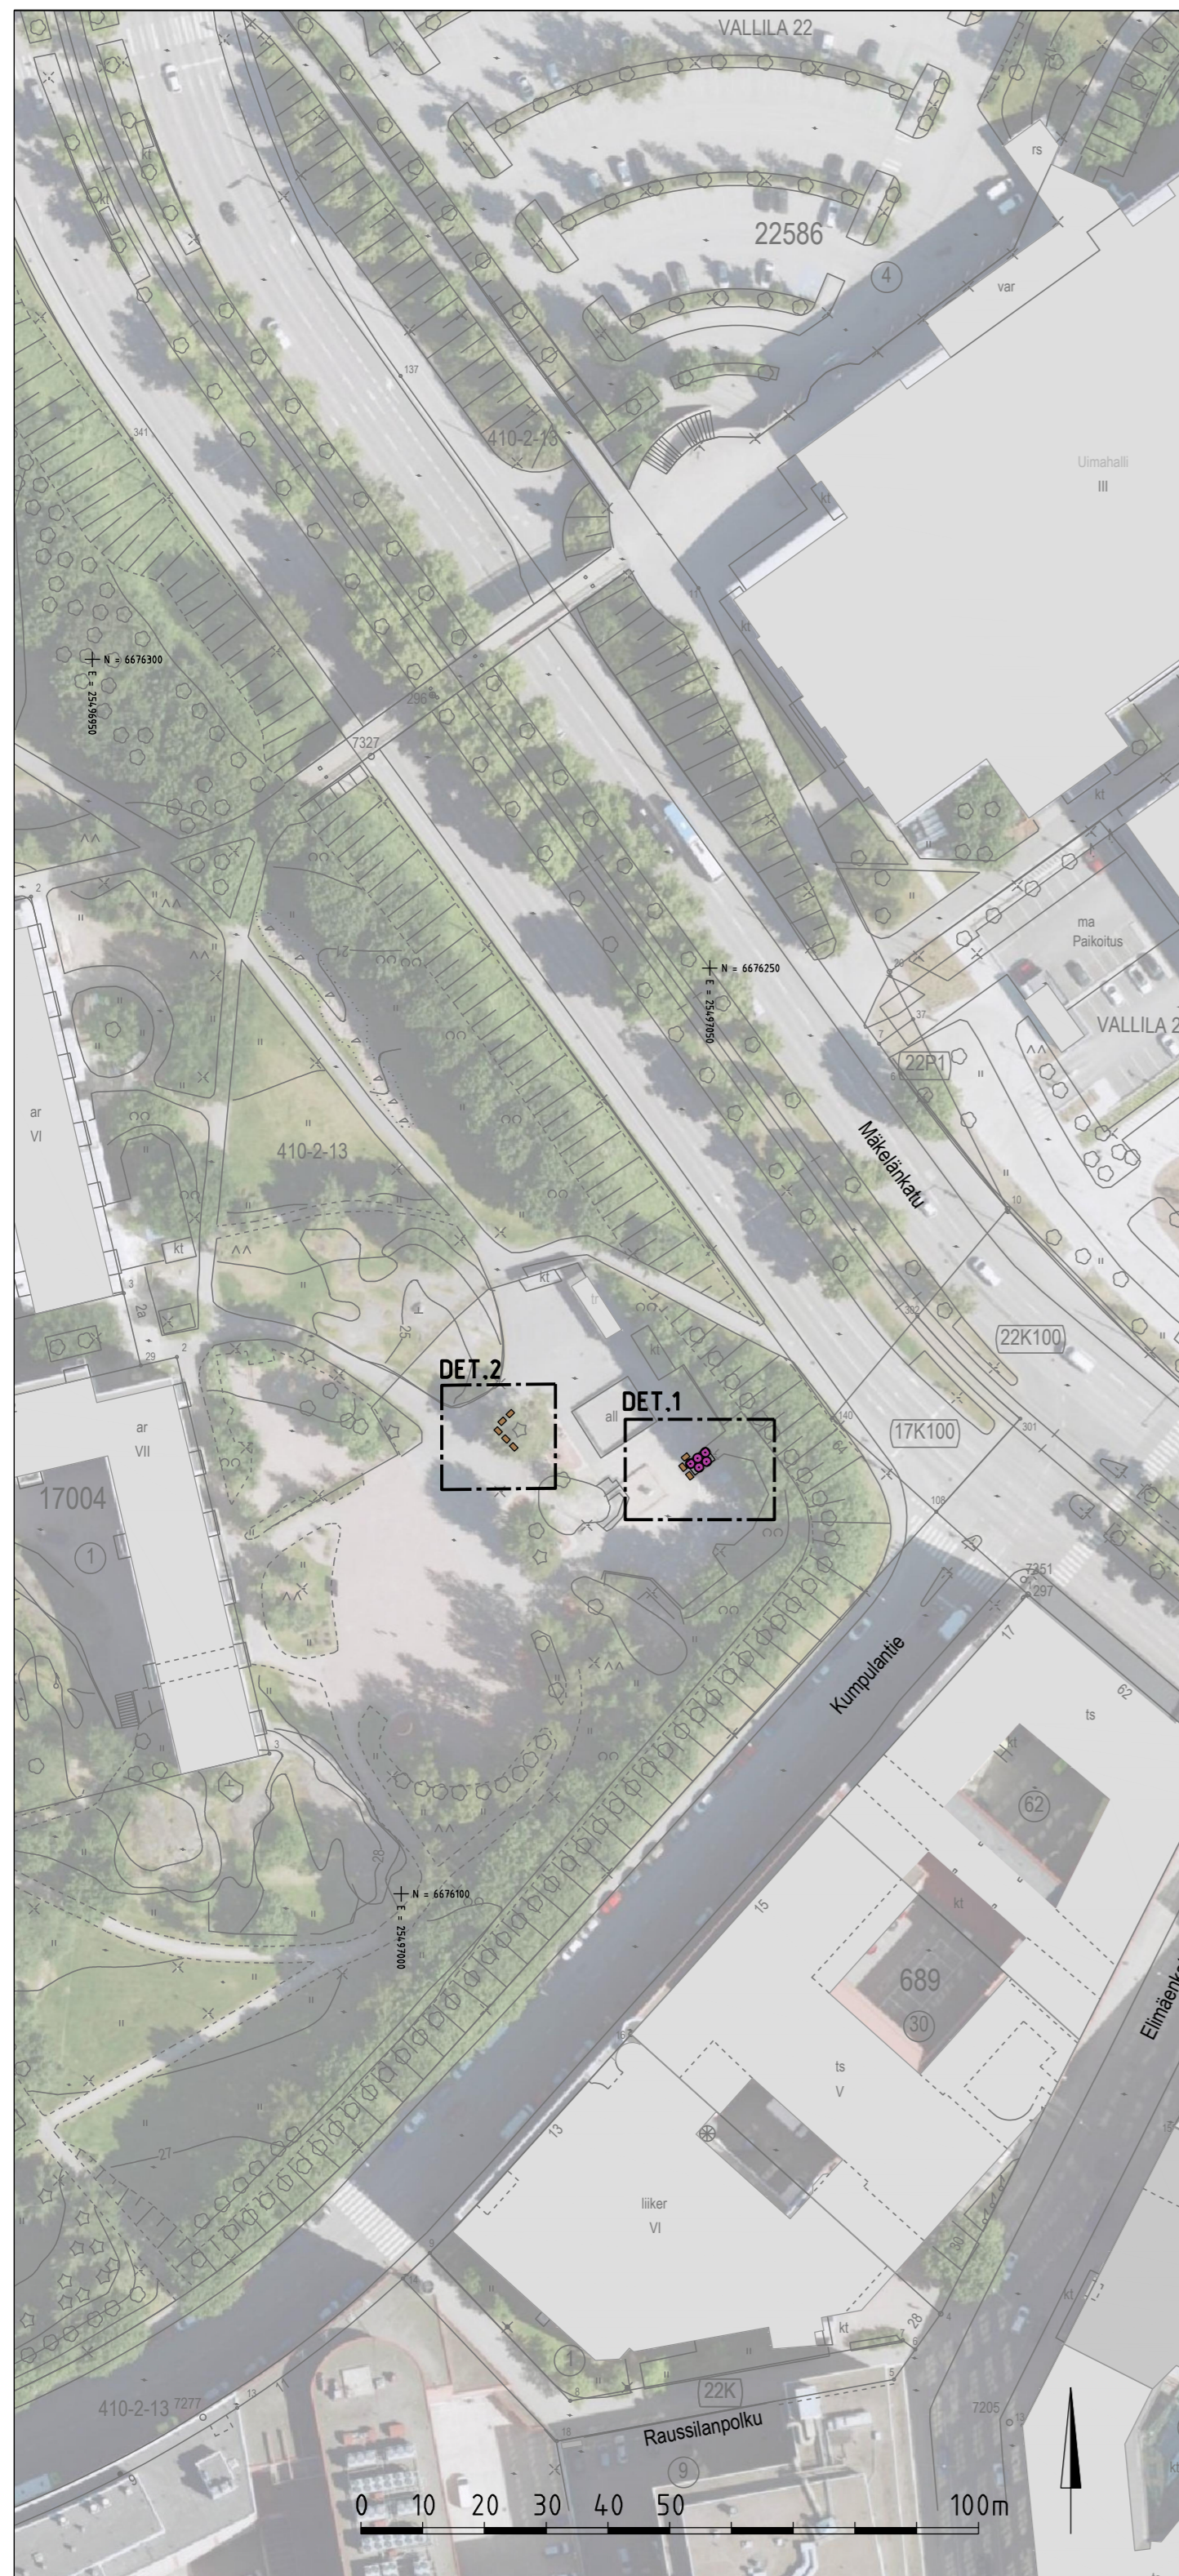


DETALJI 1 1:100

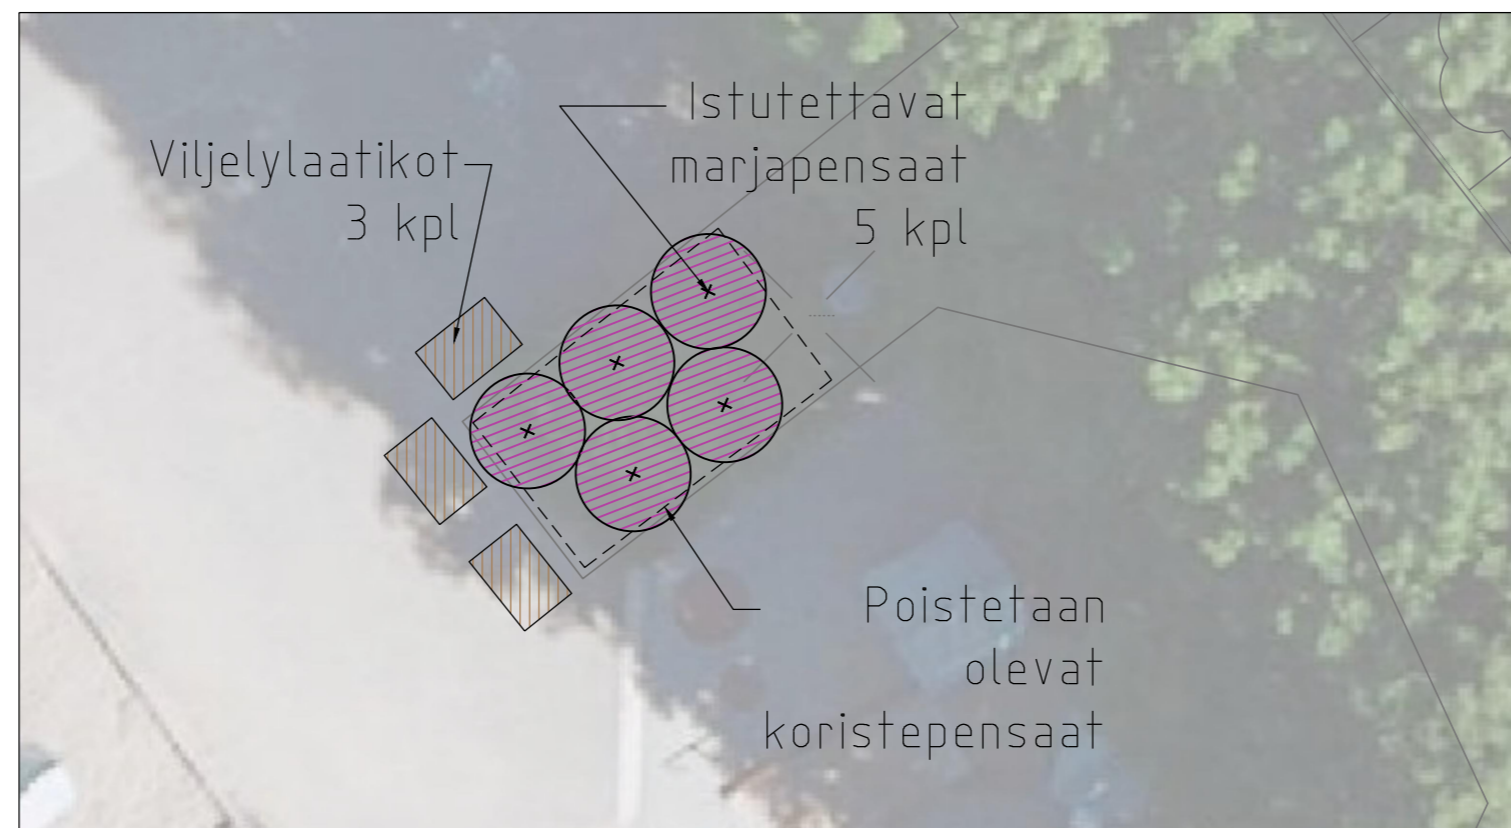

DETALJI 2 1:100

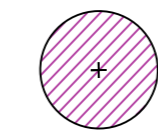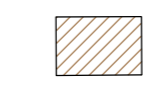

PIIRUSTUSMERKINNÄT

-  Istutettava marjapensas 5 kpl
-  Viljelylaatikko 8 kpl, ohjeellinen sijainti
-  Poistettavat pensaat
-  Puutarhakompostori 1 kpl, paikka selvitetään työmaalla

SELOSTUS

Istutuksissa käytetään hyvälaatuaista tuotteistettua kasvualustaa. Pensaiden kasvualustan vähimmäisyvyys 400 mm. Istutettavalta alueelta poistetaan koristepensaat huolellisesti juurineen, kasvinosat ja juuret hävitetään kasvijätteenä. Pintamaa poistetaan ja kasvualusta uusitaan vähintään 400 mm syvyydeltä. Kaivutöissä varotaan vahingoittamasta säilyvää kasvillisuutta ja puiden juuria.

Pensaat istutetaan suunnitelmassa esitetyille paikoille, kasviluettelon esittämällä taimivälillä. Lajien järjestyksellä ei ole väliä. Pensastaimien etäisyys rajauksesta tulee olla vähintään 40 cm.

Kaikki istutetut alueet peitetään 50-70 mm kerroksella lehtipuukatetta. Taimien tyväalueelle katetta laitetaan ohuemmin. Puita ja pensaita kastellaan ensimmäisen kasvukauden aikana, jotta taataan hyvä kasvuunlähtö.


Viljelylaatikot asennetaan tasaiselle alueelle pohjamaan/olevan päällysteen päälle. Yksittäisten laatikoiden väli on vähintään 0,5 m. Laatikon pohjalle ja sivuille asennetaan suodatinkangas ja laatikko täytetään laadukkaalla puutarhamullalla siten, että näkyviin jää n. 5 cm reuna.

Alueelle sijoitetaan puutarhakompostori, jonka paikka selvitetään työmaalla.

KASVILUETTELO

Tieteellinen nimi	Suomenkielinen nimi	Taimikoko cm	Istutus-etäisyys	kpl
MARJAPENSAAT				
Ribes nigrum 'Hedda'	Mustaherukka 'Hedda'	30-50	150	3
Ribes rubrum 'Punahilkka'	Punaherukka 'Punahilkka'	30-50	150	2

ESIKOPIO 10.3.2023

Helsinki Kaupunki ympäristön toimiala		www.hel.fi sähköposti: etunimi.sukunimi@hel.fi
KAUP. OSA, OSA-ALUE 17. Pasila, 173. Itä-Pasila		
LP LEHDOKKI Kasöörinkatu 3 Istutussuunnitelma OmaStadi 2.0 - Syötävät puutarhat ja yhteisölliset ekopuutarhat		
	WSP Finland Oy Pasilan asema-aukio 1, 13. krs 00520 Helsinki Puh: 0207 864 11	MK 1:1000, 1:100
		HYV. xx.xx.2023 H. Hyväksyjä
		TARK. xx.xx.2023 Hiroko Kivirinta
		LAAT. xx.xx.2023 K. Kannisto