
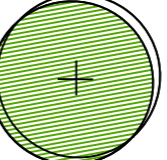



## Asemapiirustus 1:1000

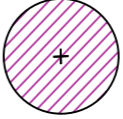

## PIIRUSTUSMERKINNÄT

-  Istutettava hedelmäpuu 2 kpl
-  Istutettava marjapensas 5 kpl
-  Viljelylaatikko 8 kpl

## SELOSTUS

Istutuksissa käytetään hyvälaatuaista tuotteistettua kasvualustaa. Puiden kasvualustan vähimmäisyvyys 800 mm, pensaiden kasvualustan vähimmäisyvyys 400 mm. Pintamaa poistetaan ja kasvualusta uusitaan vähintään 400 mm syvyydeltä, puiden kasvualusta voi olla osittain vanhaa jos pohjamaa on hyvälaatuaista, juuretonta ja rikkaruohotonta. Kaivutöissä varotaan vahingoittamasta säilyvää kasvillisuutta ja puiden juuria. Puiden mahdolliset suojaustoimenpiteet katselmoidaan ennen urakan aloittamista.


Pensaat istutetaan suunnitelmassa esitetyille paikoille, kasviluettelon esittämällä taimivälillä, lajien järjestyksellä ei ole väliä. Pensastaimien etäisyys rajauksesta tulee olla vähintään 40 cm.

Kaikki istutetut alueet peitetään 50-70 mm kerroksella lehtipuukatetta. Taimien tyvialueelle katetta laitetaan ohuemmin. Puita ja pensaita kastellaan ensimmäisen kasvukauden aikana, jotta taataan hyvä kasvuunlähtö.


Puut tuetaan kahdella tukiseipäällä ja nuoret puut suojataan jyrksijöiltä tukevalla, n.1,2 m korkealla metalliverkolla. Puiden tuholaisuojat ja tukisidokset tarkistetaan kaksi kertaa vuodessa ja löystyneet/rikkoutuneet osat korjataan. Tuennat poistetaan 2-3 vuoden kuluttua istutuksesta.

Viljelylaatikot asennetaan suunnitelman mukaisesti tasaiselle aluelle pohjamaan/olevan päällysteen päälle. Laatikon pohjalle ja sivuille asennetaan suodatinkangas ja laatikko täytetään laadukkaalla puutarhamullalla siten, että näkyviin jää n. 5 cm reuna.


## DETALJI 1 1:200

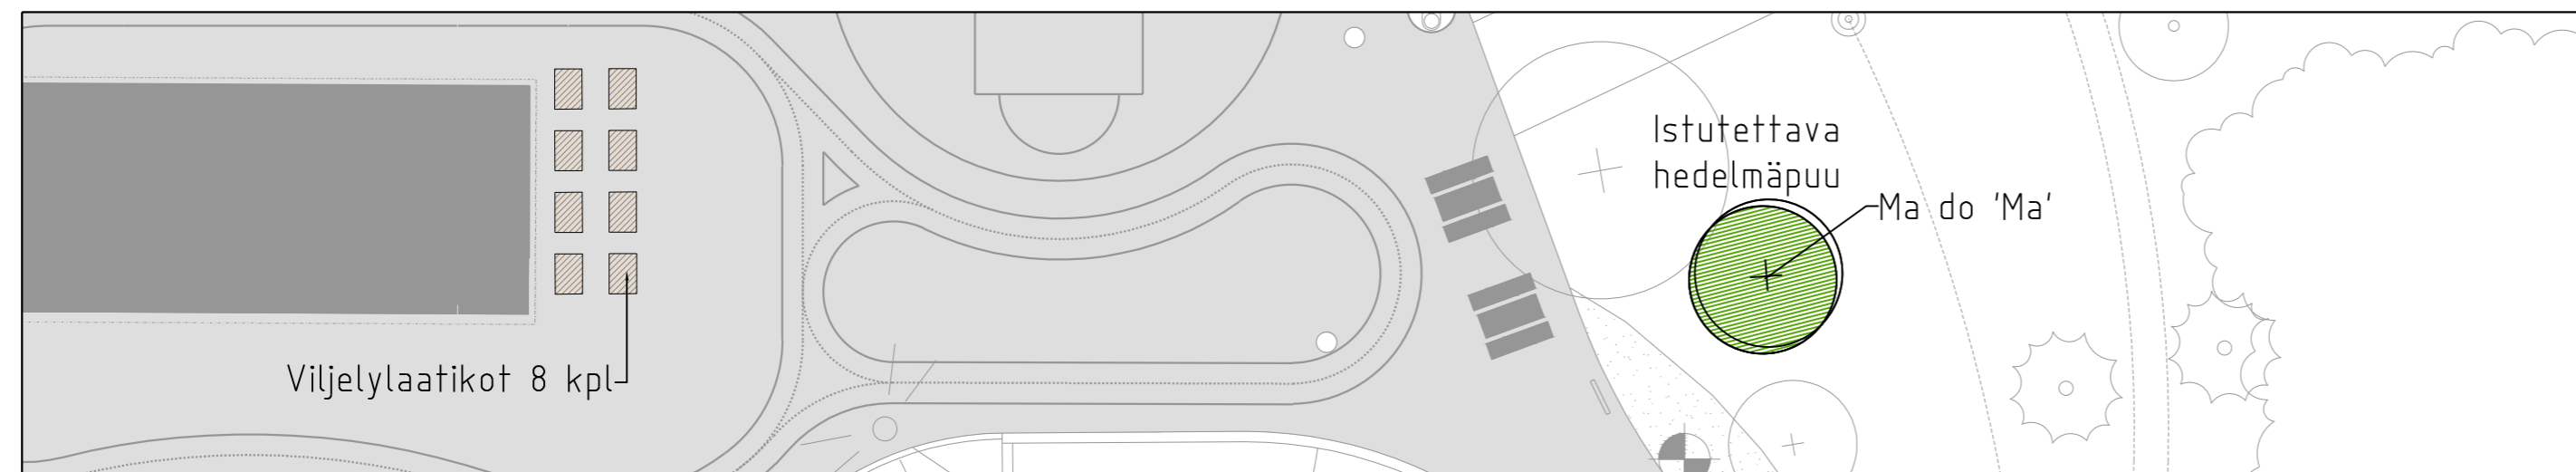

## DETALJI 2 1:200

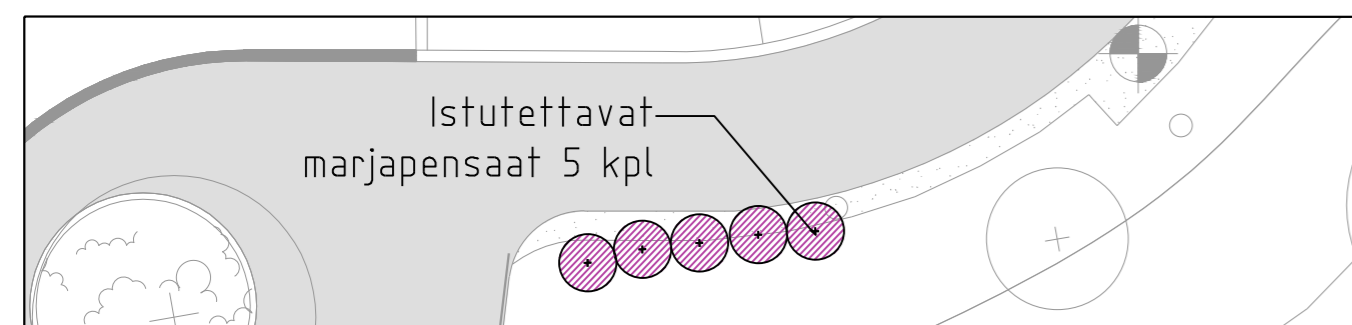

## DETALJI 3 1:200

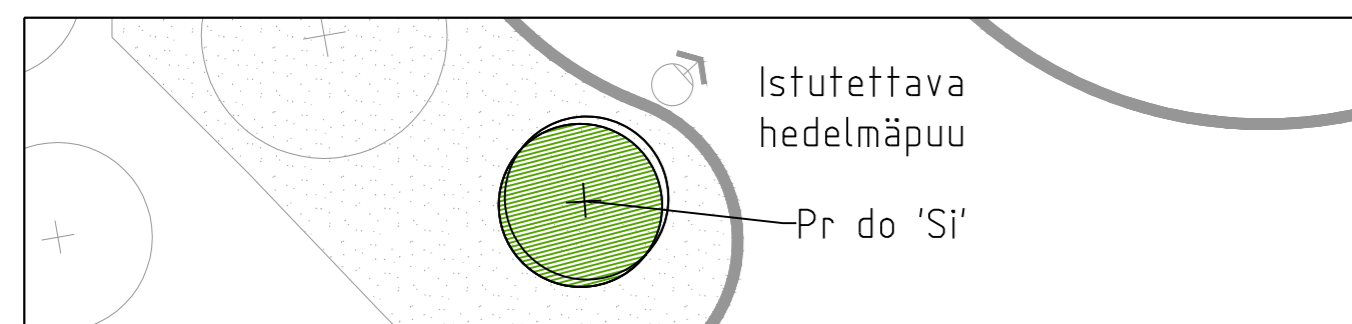

## KASVILUETTELO

Lyhenne	Tieteellinen nimi	Suomenkielinen nimi	Taimikoko cm	Istutusetaisyys	kpl
<b>HEDELMÄPUUT</b>					
Ma do 'Ma'	Malus domestica 'Maikki'	Omenapuu 'Maikki'	10-12		1
Pr do 'Si'	Prunus domestica 'Sinikka'	Luumupuu 'Sinikka'	10-12		1
<b>MARIJAPENSAAT</b>					
	Ribes nigrum 'Venny'	Viherherukka 'Venny'	30-50	150	1
	Ribes nigrum 'Hedda'	Mustaherukka 'Hedda'	30-50	150	2
	Ribes rubrum 'Punahilkka'	Punaherukka 'Punahilkka'	30-50	150	2

LUONNOS 21.2.2023

<b>Helsinki</b>	<b>Kaupunkiympäristön toimiala</b>	www.hel.fi sähköposti: etunimi.sukunimi@hel.fi
KAUP. OSA, OSA-ALUE 47. Mellunkylä, 471. Kontula		
LP LAMPI OmaStadi - Syötävät puutarhat ja yhteisölliset ekopuutarhat		
Asemapiirustus		
	WSP Finland Oy Pasilan asema-aukio 1, 13. krs 00520 Helsinki Puh: 0207 864 11	MK 1:1000, 1:200
		HYV. xx.xx.2023 H. Hyväksyjä
		TARK. xx.xx.2023 Hiroko Kivirinta
		LAAT. xx.xx.2023 K. Kannisto