





ASEMAPIIRUSTUS 1:500

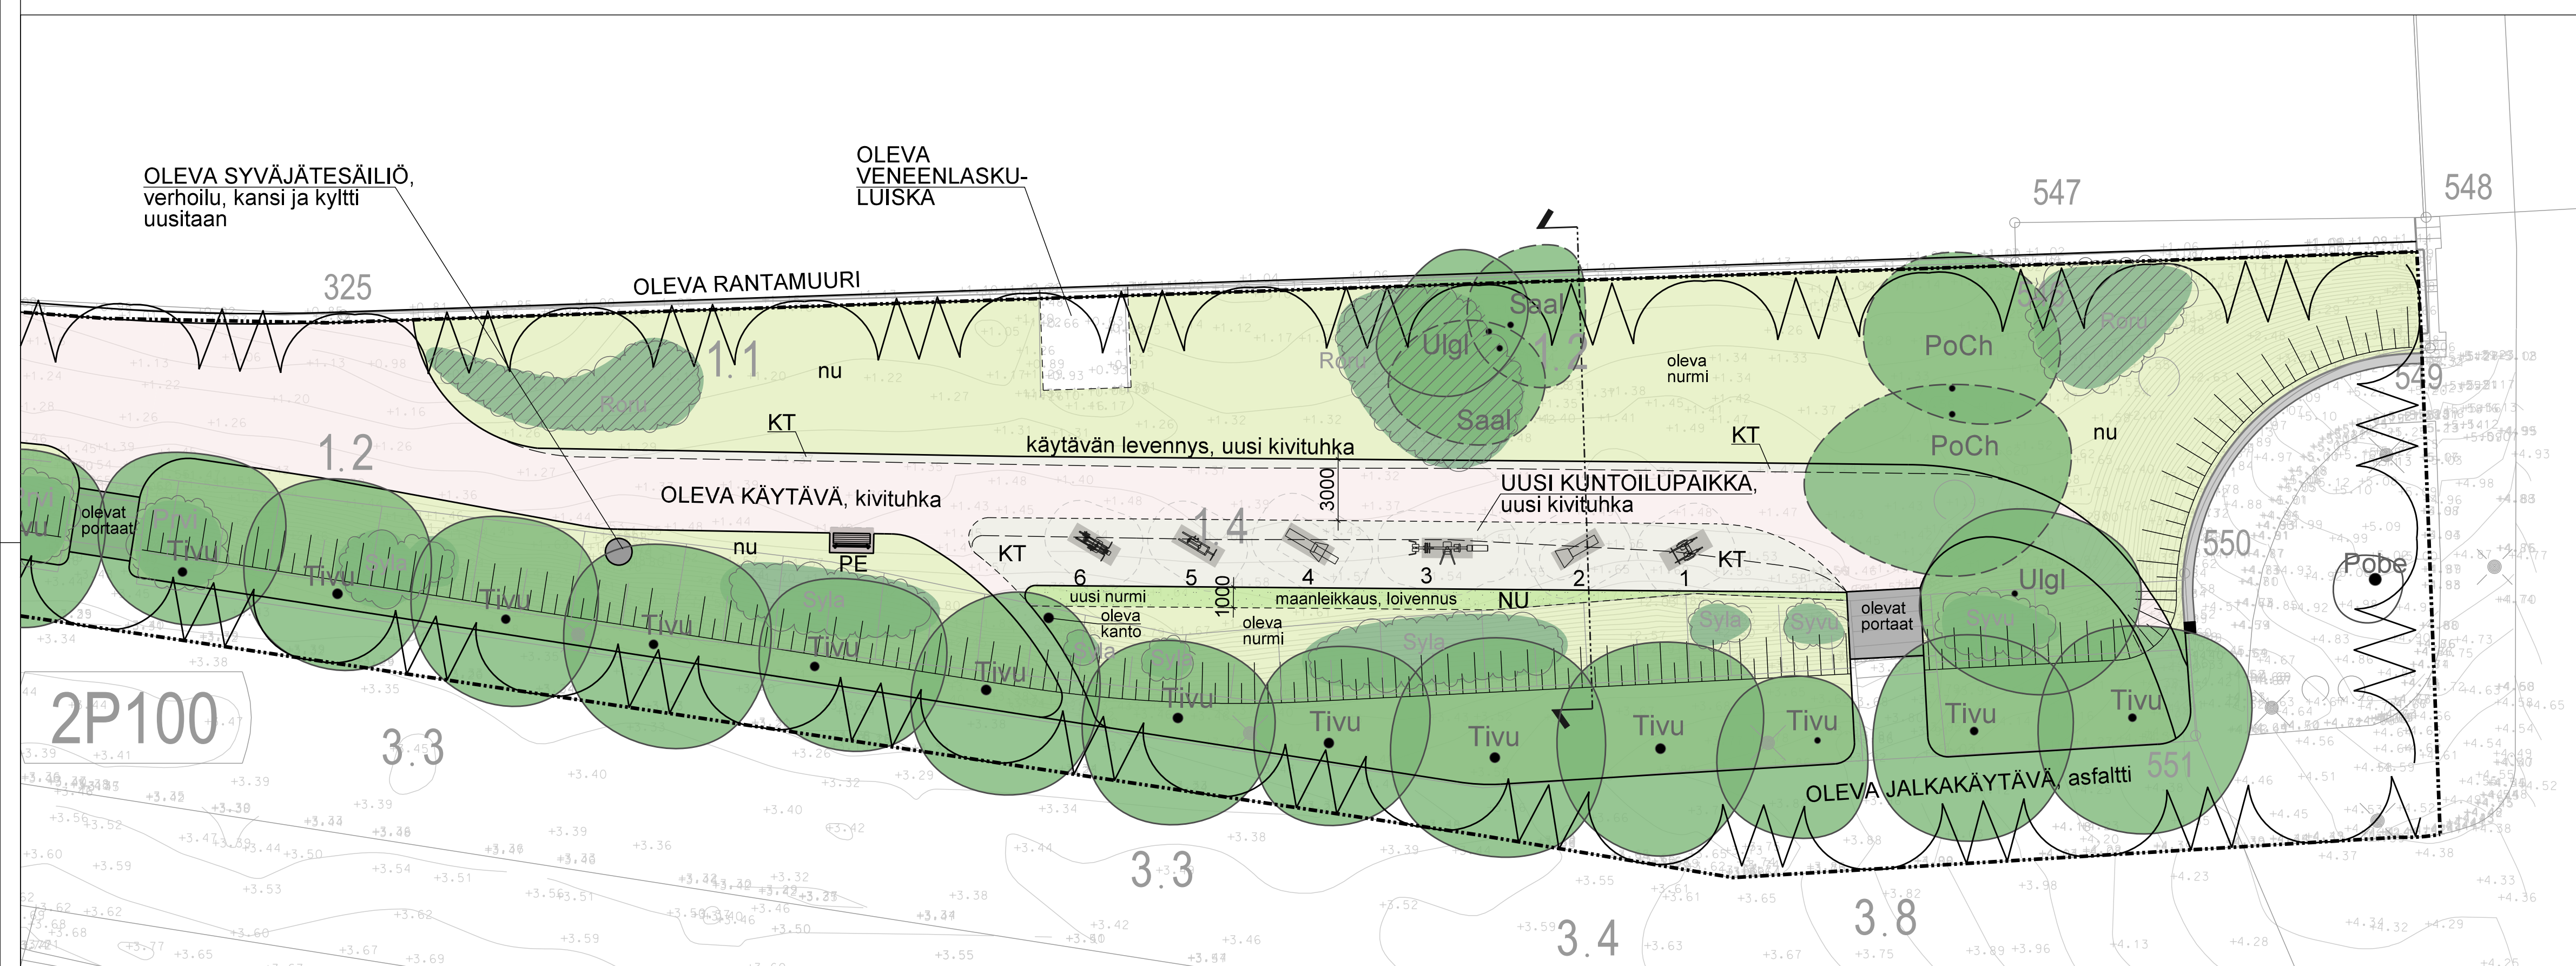


DETALJI 1:200

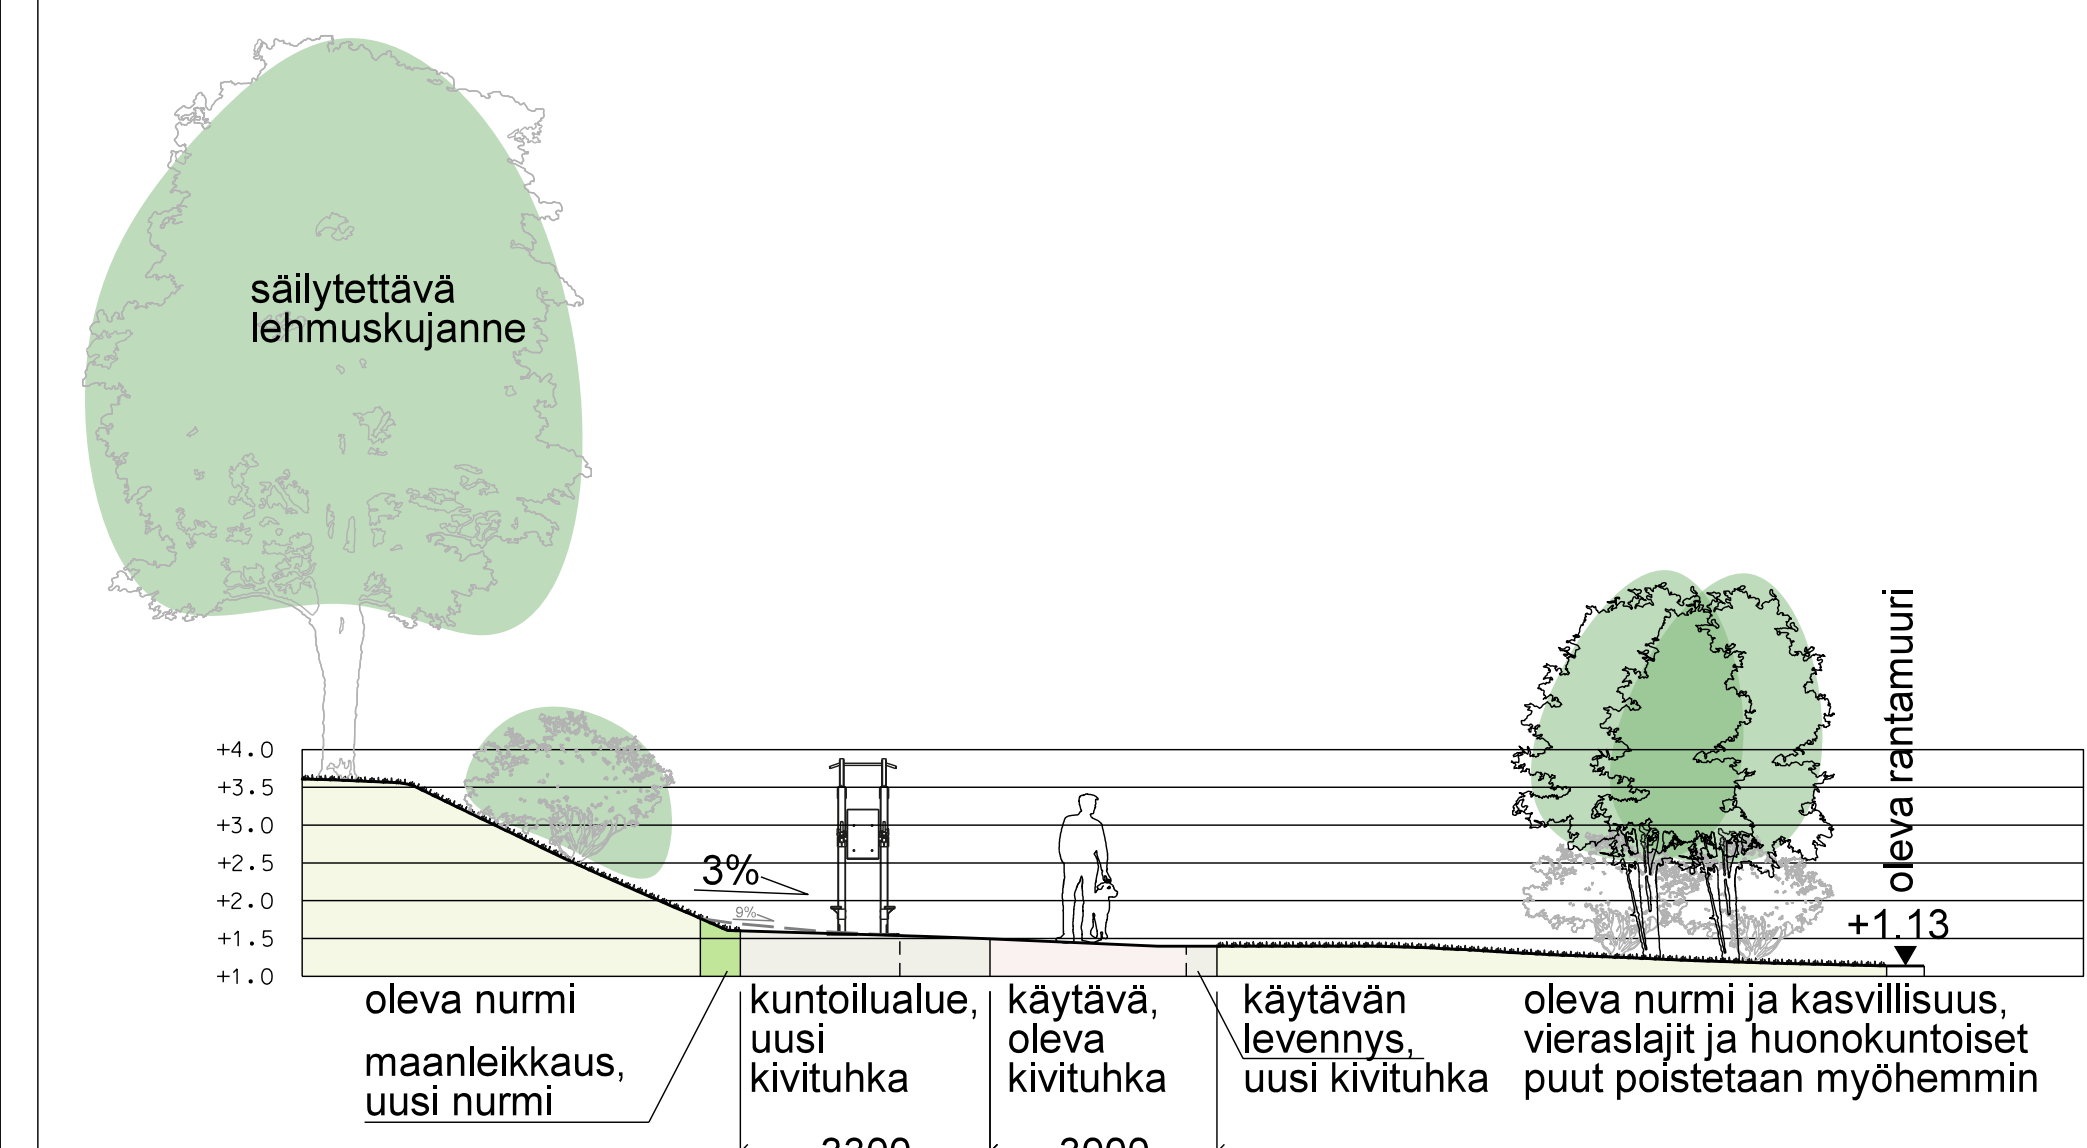

LEIKKAUS 1:100

MERKINTÖJEN SELITYKSET

- SUUNNITTELUALUEEN RAJA
- SÄILYTETTÄVÄ LEHTIPUU
- HUONOKUNTOINEN PUU, poistetaan myöhemmin
- SÄILYTETTÄVÄ PENSASALUE
- KURTTULEHTIRUUSU (VIERASLAJI), poistetaan myöhemmin
- nu SÄILYTETTÄVÄ NURMI
- NU UUSI NURMI
- kt SÄILYTETTÄVÄ KIVITUHKA, harmaa
- KT UUSI KIVITUHKA, harmaa
- SÄILYTETTÄVÄT LUONNONKIVIPORTAAT
- SÄILYTETTÄVÄ AITA
- PE ■ UUSI PENKKI, alle betoninen perustuslaatta
- RO ● UUSI ROSKA-ASTIA
- SÄILYTETTÄVÄ SYVÄJÄTEASTIA, verhoiluun uusiminen
- KUNTOILUVALINE, alle betoninen perustuslaatta
- 1. Jalokojen nosto, dippi ja leuanveto
- 2. Jalokäskyky
- 3. Selänojen, dippi ja vatsapenkki
- 4. Penkkipunnerrus
- 5. Ojentagapunnerrus
- 6. Ylävetoalite
- SÄILYTETTÄVÄ VALAISINPVLVÄS
- 1 POIKKILEIKKAUS
- LUISKA
- KORKEUSKÄYRÄ JA -LUKEMA

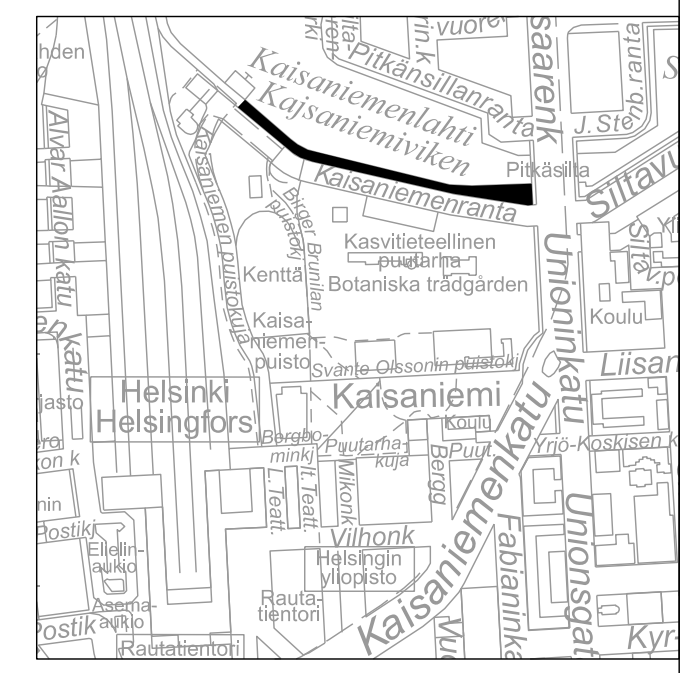

KARTTAINDEXI 1:10 000

LUONNOS 07.11.2022

Helsinki Kaupunkiympäristön toimiala		www.hel.fi	
sähköposti: etunimi.sukunimi@hel.fi			
KAIPI OSA, OSA-ALE			
02, Kluuvi, 020, Kluuvi			
KAIPI OSA, OSA-ALE			
02, Kluuvi, 020, Kluuvi			
Kaisaniemenpuisto			
Omastadi 2.0 Kaisaniemenrannasta viihtyisä oleskelupaikka			
Asemapiirustus			
PK	LETTY	NRO	KKS.
1:500	KORVAA	viid 6326/200	
1:200	KORVATTU	TASOONNOITUSTO:	HTV.
1:100	KORVATTU	ETRS-GK25	---, 2022
	ASEMAKAAVA	KORKEUSJÄRJESTELMÄ:	PROJ.
	LIKENNES.	N200	---, 2022
			HTV.
			xx.x.2022
			M. Liisi
			TARK.
			xx.x.2022
			T. Peräjä
			M. Luostinen
			LAAT.
			xx.x.2022
			T. Peräjä, M. Luostinen