





Asemapiirustus 1:1000

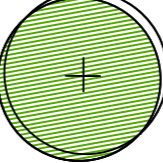


PIIRUSTUSMERKINNÄT

-  Istutettava hedelmäpuu 3 kpl
-  Istutettava marjapensas 3 kpl
-  Viljelylaatikko 8 kpl, ohjeellinen sijainti
-  Puutarhakompostori 1 kpl, paikka selvitetään työmaalla

DETALJI 1 1:200



DETALJI 2 1:200

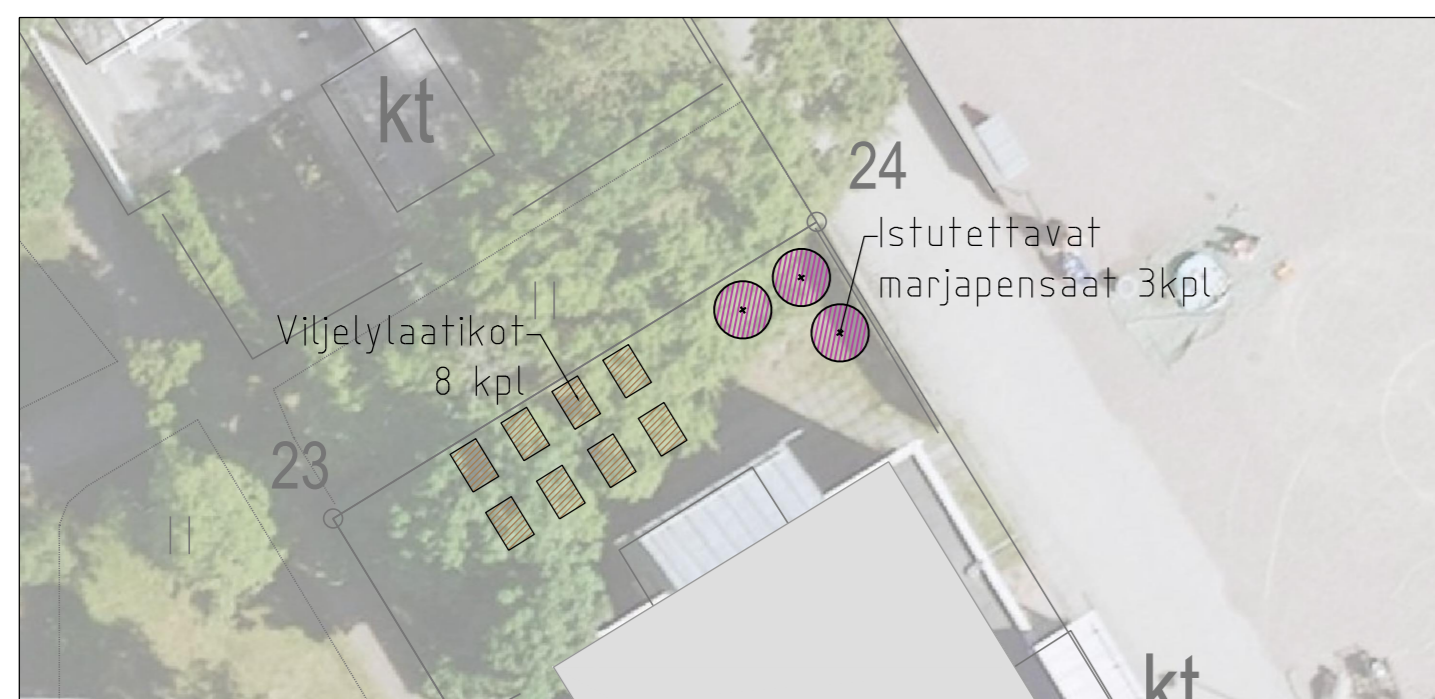

SELOSTUS

Istutuksissa käytetään hyvälaatuista tuotteistettua kasvualustaa. Puiden kasvualustan vähimmäissyvyys 800 mm, pensaiden kasvualustan vähimmäissyvyys 400 mm. Pintamaa poistetaan ja kasvualusta uusitaan vähintään 400 mm syvyydeltä, puiden kasvualusta voi olla osittain vanhaa jos pohjamaa on hyvälaatuista, juuretonta ja rikkaruohotonta. Kaivutoissa varotaan vahingoittamasta säilyvää kasvillisuutta ja puiden juuria. Puiden mahdolliset suojaustoimenpiteet katselmoidaan ennen urakan aloittamista.

Pensaat istutetaan suunnitelmassa esitetyille paikoille, kasviluettelon esittämällä taimivälillä, lajien järjestyksellä ei ole väliä. Pensastaimien etäisyys aidasta tulee olla vähintään 100 cm. Kaikki istutetut alueet peitetään 50-70 mm kerroksella lehtipuukatetta. Taimien tyvialueelle katetta laitetaan ohuemmin. Puita ja pensaita kastellaan ensimmäisen kasvukauden aikana, jotta taataan hyvä kasvuunlähtö.

Puut tuetaan neljällä taimea tukevalla ja suojaavalla seipäällä ja nuoret puut suojataan jyrksijöiltä tukevalla, n. 1,2 m korkealla metalliverkolla. Puiden tuhoaisuuksia ja tukisidokset tarkistetaan kaksi kertaa vuodessa ja löystyneet/rikkoutuneet osat korjataan. Tuennat poistetaan 2-3 vuoden kuluttua istutuksesta.


Viljelylaatikot asennetaan tasaiselle alueille pohjamaan/olevan päällysteen päälle. Yksittäisten laatikoiden väli on vähintään 0,5 m. Laatikon pohjalle ja sivuille asennetaan suodatinkangas ja laatikko täytetään laadukkaalla puutarhamullalla siten, että näkyviin jää n. 5 cm reunaa.

Alueelle sijoitetaan puutarhakompostori, jonka paikka selvitetään työmaalla.

KASVILUETTELO

Lyhenne	Tieteellinen nimi	Suomenkielinen nimi	Taimikoko cm	Istutusetaisyys	kpl
<b>HEDELMÄPUUT</b>					
Ma do 'AG'	Malus domestica 'Astrakan Gyllenkrok'	Omenapuu 'Astrakan Gyllenkrok'	10-12		1
Ma do 'Ma'	Malus domestica 'Maikki'	Omenapuu 'Maikki'	10-12		1
Ma do 'Pe'	Malus domestica 'Petteri'	Omenapuu 'Petteri'	10-12		1
<b>MARJAPENSAAT</b>					
	Ribes nigrum 'Hedda'	Mustaherukka 'Hedda'	30-50	150	2
	Ribes rubrum 'Punahilikka'	Punaherukka 'Punahilikka'	30-50	150	1

ESIKOPIO 10.3.2023

<b>Helsinki</b>	<b>Kaupunkiympäristön toimiala</b>	www.hel.fi sähköposti: etunimi.sukunimi@hel.fi
KAUP.O.SA, OSA-ALUE		
<b>35. Tuomarinkylä, 352. Torpparinmäki</b>		
<b>LP TORPPARINMÄKI</b>		
<b>Ylätuvanpolku 4</b>		
<b>Istutussuunnitelma</b>		
<b>OmaStadi 2.0 - Syötävät puutarhat ja yhteisölliset ekopuutarhat</b>		
	WSP Finland Oy Pasilan asema-aukio 1, 13. krs 00520 Helsinki Puh: 0207 864 11	MK 1:1000, 1:200
HYV.	xx.xx.2023	H. Hyväksyjä
TARK.	xx.xx.2023	Hiroko Kivirinta
LAAT.	xx.xx.2023	K. Kannisto