





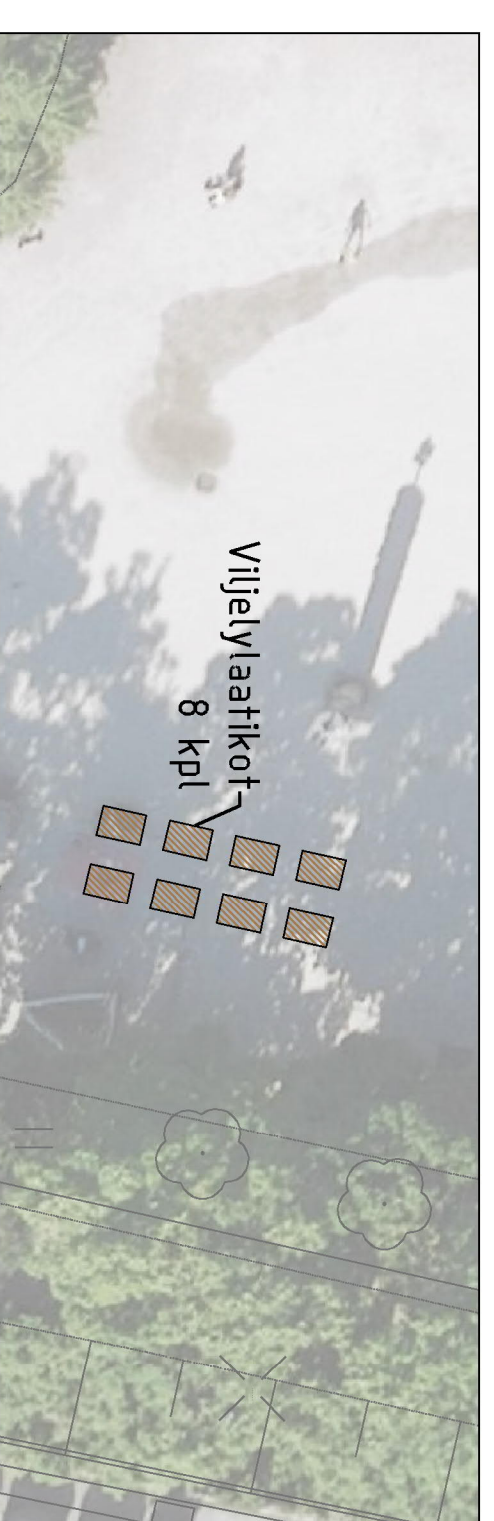


DETAALI 1 1:200

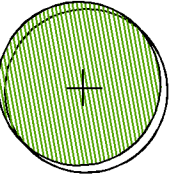

PIRUSTUSMERKINNÄT

-  Istutettava hedelmäpuu 3 kpl
-  Viljelylaatikko 8 kpl, ohjeellinen sijainti
-  Puutarhakompostori 1 kpl, paikka selvitetään työmaalla

DETAALI 2 1:200

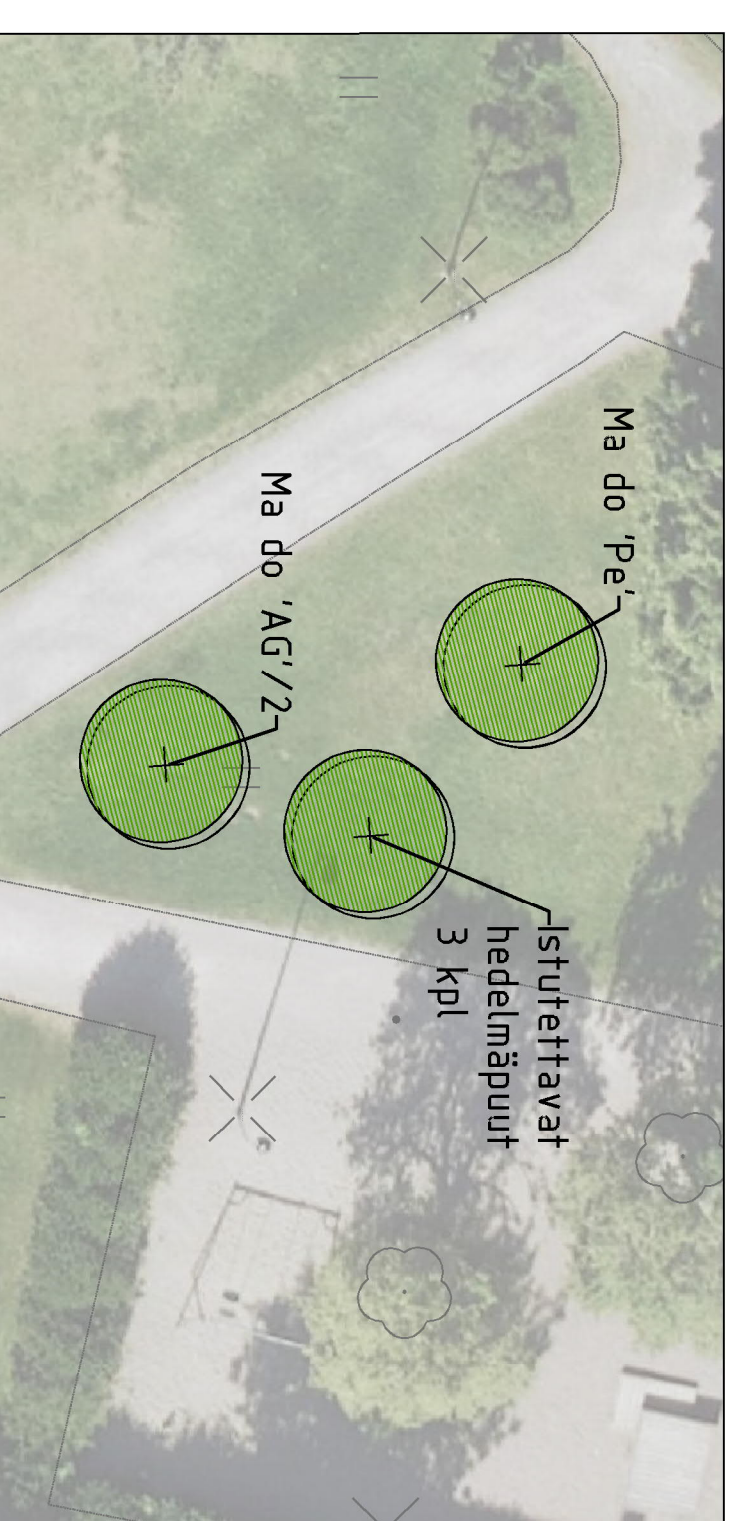

SELUSTUS

Istutuksissa käytetään hyvälaatuisia tuotetseistettua kasvualustaa. Puiden kasvualustan vähimmäissyvyys 800 mm. Pintamaa poistetaan ja kasvualusta uusitaan vähintään 400 mm syvyydellä. Puiden kasvualusta voi olla osittain vanhaa jos pohjamaa on hyvälaatuisia, juuretonta ja rikkaruohotonta. Kaivuutöissä varotaan vahingoittamista säilyvää kasvillisuutta ja puiden juuria. Puiden mahdolliset suojausvoimenpiteet katseloidaan ennen urakan aloittamista.

Kaikki istutetut alueet peitetään 50-70 mm kerroksella lehtipuuakatetta. Taimien tyväluuelle katetta laitetaan ohuemmin. Puita kastellaan ensimmäisen kasvukauden aikana, jotta taataan hyvä kasvuunähtö.

Puut tuetaan neijällä taimen tukevalla ja suojaavalla seipäällä ja nuoret puut suojataan jysyjöillä tukevalla, n. 1,2 m korkealla metalliverkolla. Puiden tuholaissuojat ja tukisidokset tarkistetaan kaksi kertaa vuodessa ja löystyneet/rikkoutuneet osat korjataan. Tuennat poistetaan 2-3 vuoden kuluttua istutuksesta.

Viljelylaatikot asennetaan tasaiselle aluulle pohjamaan/olevan pääilysteen päälle.

Yksittäisten laatikoiden väli on vähintään 0,5 m. Laatikon pohjalle ja sivuille asennetaan suodatinkangas ja laatikko täytetään laadukkaalla puutarhamullalla siten, että näkyviin jää n. 5 cm reuna.

Alueelle sijoitetaan puutarhakompostori, jonka paikka selvitetään työmaalla.

ESIKOPIO 10.3.2023

KASVILUETTELO

Lyhenne	Tieteellinen nimi	Suomenkielinen nimi	Taimikoko cm	Istutus- etäisyys	kpl
<b>HEDELMIÄPUUT</b>					
Ma do 'AG'	Malus domestica	Omenapuu	10-12		2
Ma do 'Pe'	Malus domestica	Omenapuu	10-12		1

Helsinki Kaupunkiympäristön toimiala

KADU OSA, OSA-ALUE

31. Lauttasaari, 311. Korkeavuori

www.hel.fi  
sähköposti: elumini.sukunimi@hel.fi

LP LAHNALAHTI

Lauttasaarentie 40a

Istutus suunnitelma

OmaStadi 2.0 - Sytäväät puutarhat ja yhteisölliset ekopuutarhat

HK	1:1000, 1:200
HW	xx.xx.2023 H. Hyvärinen
IMK	xx.xx.2023 Hiroko Kivimäki
LAAT.	xx.xx.2023 K. Kämälä

**WSP**

WSP Finland Oy  
Pasilan asemalla 1, 13 krs  
00520 Helsinki  
Puh. 0207 594 11