


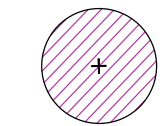


-  Istutettava marjapensas 3 kpl
-  Viljelylaatikko 10 kpl, ohjeellinen sijainti
-  Istuskelukivi, hiottu kierrätyspaasikivi 1 kpl, ohjeellinen sijainti
-  Puutarhakompostori 1 kpl, paikka selvitetään työmaalla

DETALJI 1 1:100



SELOSTUS

Istutuksissa käytetään hyvälaatuista tuotteistettua kasvualustaa. Pensaiden kasvualustan vähimmäissyvyys 400 mm. Pintamaa ja -kerrokset poistetaan ja kasvualusta uusitaan vähintään 400 mm syvyydeltä. Olevaa kiviainesta pensasalueella voidaan jättää katteeksi alueen reunoille. Pensaat istutetaan suunnitelmassa esitetyille paikoille, kasviluettelon esittämällä taimivälillä. Lajien järjestyksellä ei ole väliä. Pensastaimien etäisyys rajauksesta tulee olla vähintään 40 cm.


Kaikki istutetut alueet peitetään 50-70 mm kerroksella lehtipuukatetta. Taimien tyvialueelle katetta laitetaan ohuemmin. Pensaita kastellaan ensimmäisen kasvukauden aikana, jotta taataan hyvä kasvuunlähtö.

Viljelylaatikot asennetaan tasaiselle alueelle olevan päällysteen päälle. Yksittäisten laatikoiden väli on vähintään 0,5 m. Laatikon pohjalle ja sivuille asennetaan suodatinkangas ja laatikko täytetään laadukkaalla puutarhamullalla siten, että näkyviin jää n. 5 cm reuna.

Viljelylaatikkoriviin sijoitetaan istuskelukivi, joka asennetaan vähintään 1/5 kiven korkeudesta upotettuna pohjamaahan siten, ettei kivi pääse liikkumaan.

Alueelle sijoitetaan puutarhakompostori, jonka paikka selvitetään työmaalla.


DETALJI 2 1:200

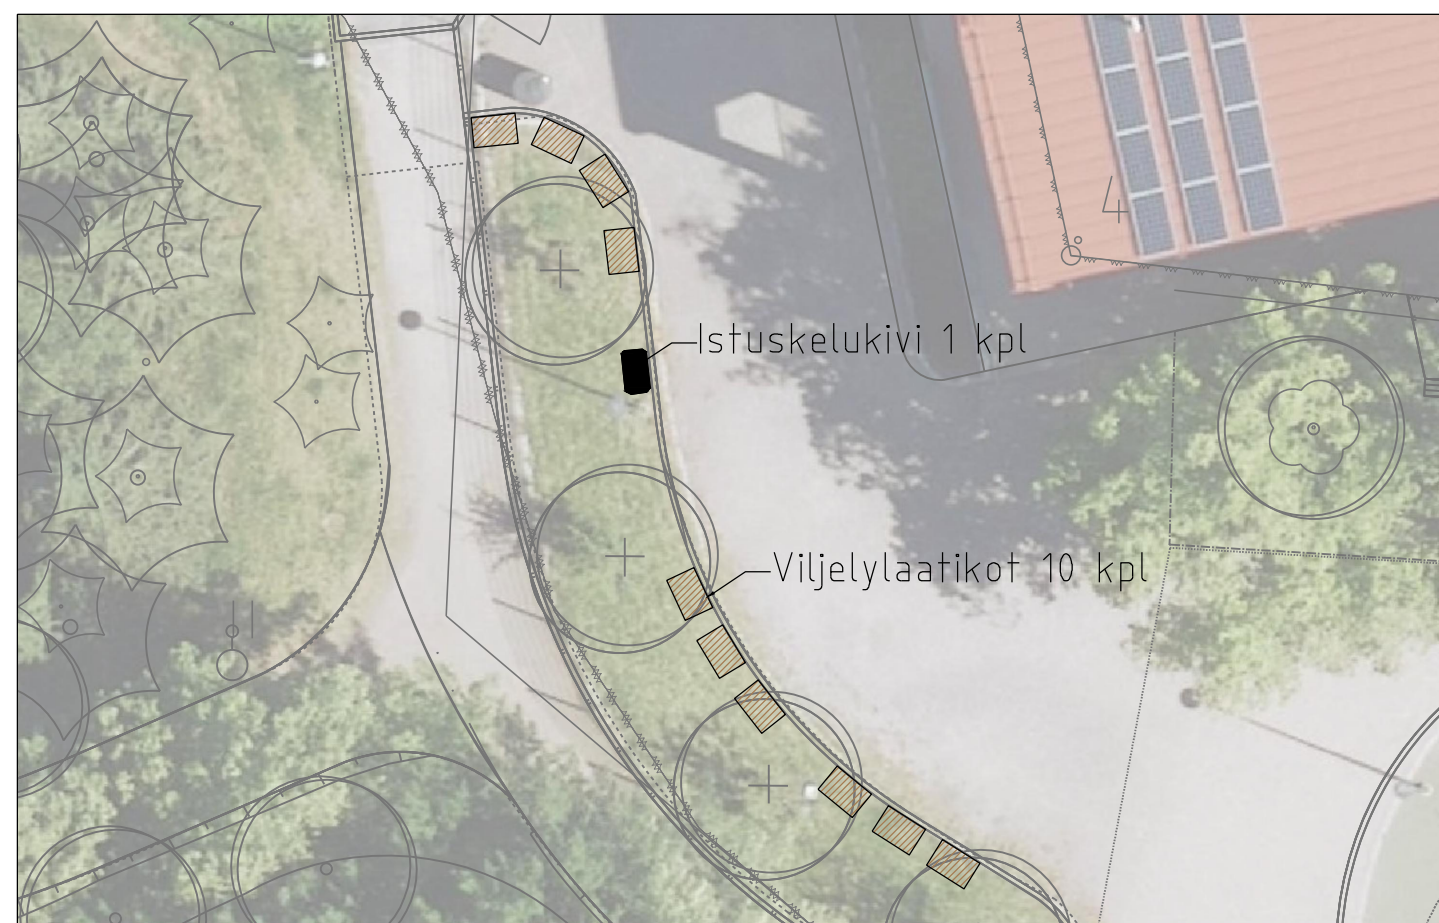

KASVILUETTELO

Tieteellinen nimi	Suomenkielinen nimi	Taimikoko cm	Istutusetaisyys	kpl
MARJAPENSAAT				
Ribes nigrum 'Hedda'	Mustaherukka 'Hedda'	30-50	150	2
Ribes rubrum 'Punahilkka'	Punaherukka 'Punahilkka'	30-50	150	1

ESIKOPIO 10.3.2023

Helsinki Kaupunkiympäristön toimiala	www.hel.fi sähköposti: etunimi.sukunimi@hel.fi
KAUP. OSA, OSA-ALUE 29. Haaga, 293. Pohjois-Haaga	
LP IDA Ida Aalbergin tie 8 Istutussuunnitelma OmaStadi 2.0 - Syötävät puutarhat ja yhteisölliset ekopuutarhat	
	MK 1:1000, 1:200, 1:100
	HYV. xx.xx.2023 H. Hyväksyjä
	TARK. xx.xx.2023 Hiroko Kivirinta
	LAAT. xx.xx.2023 K. Kannisto