


Muinaisjäänös, rakennetta peittävä kasvillisuus poistetaan kuntopaikan rakentamisen yhteydessä

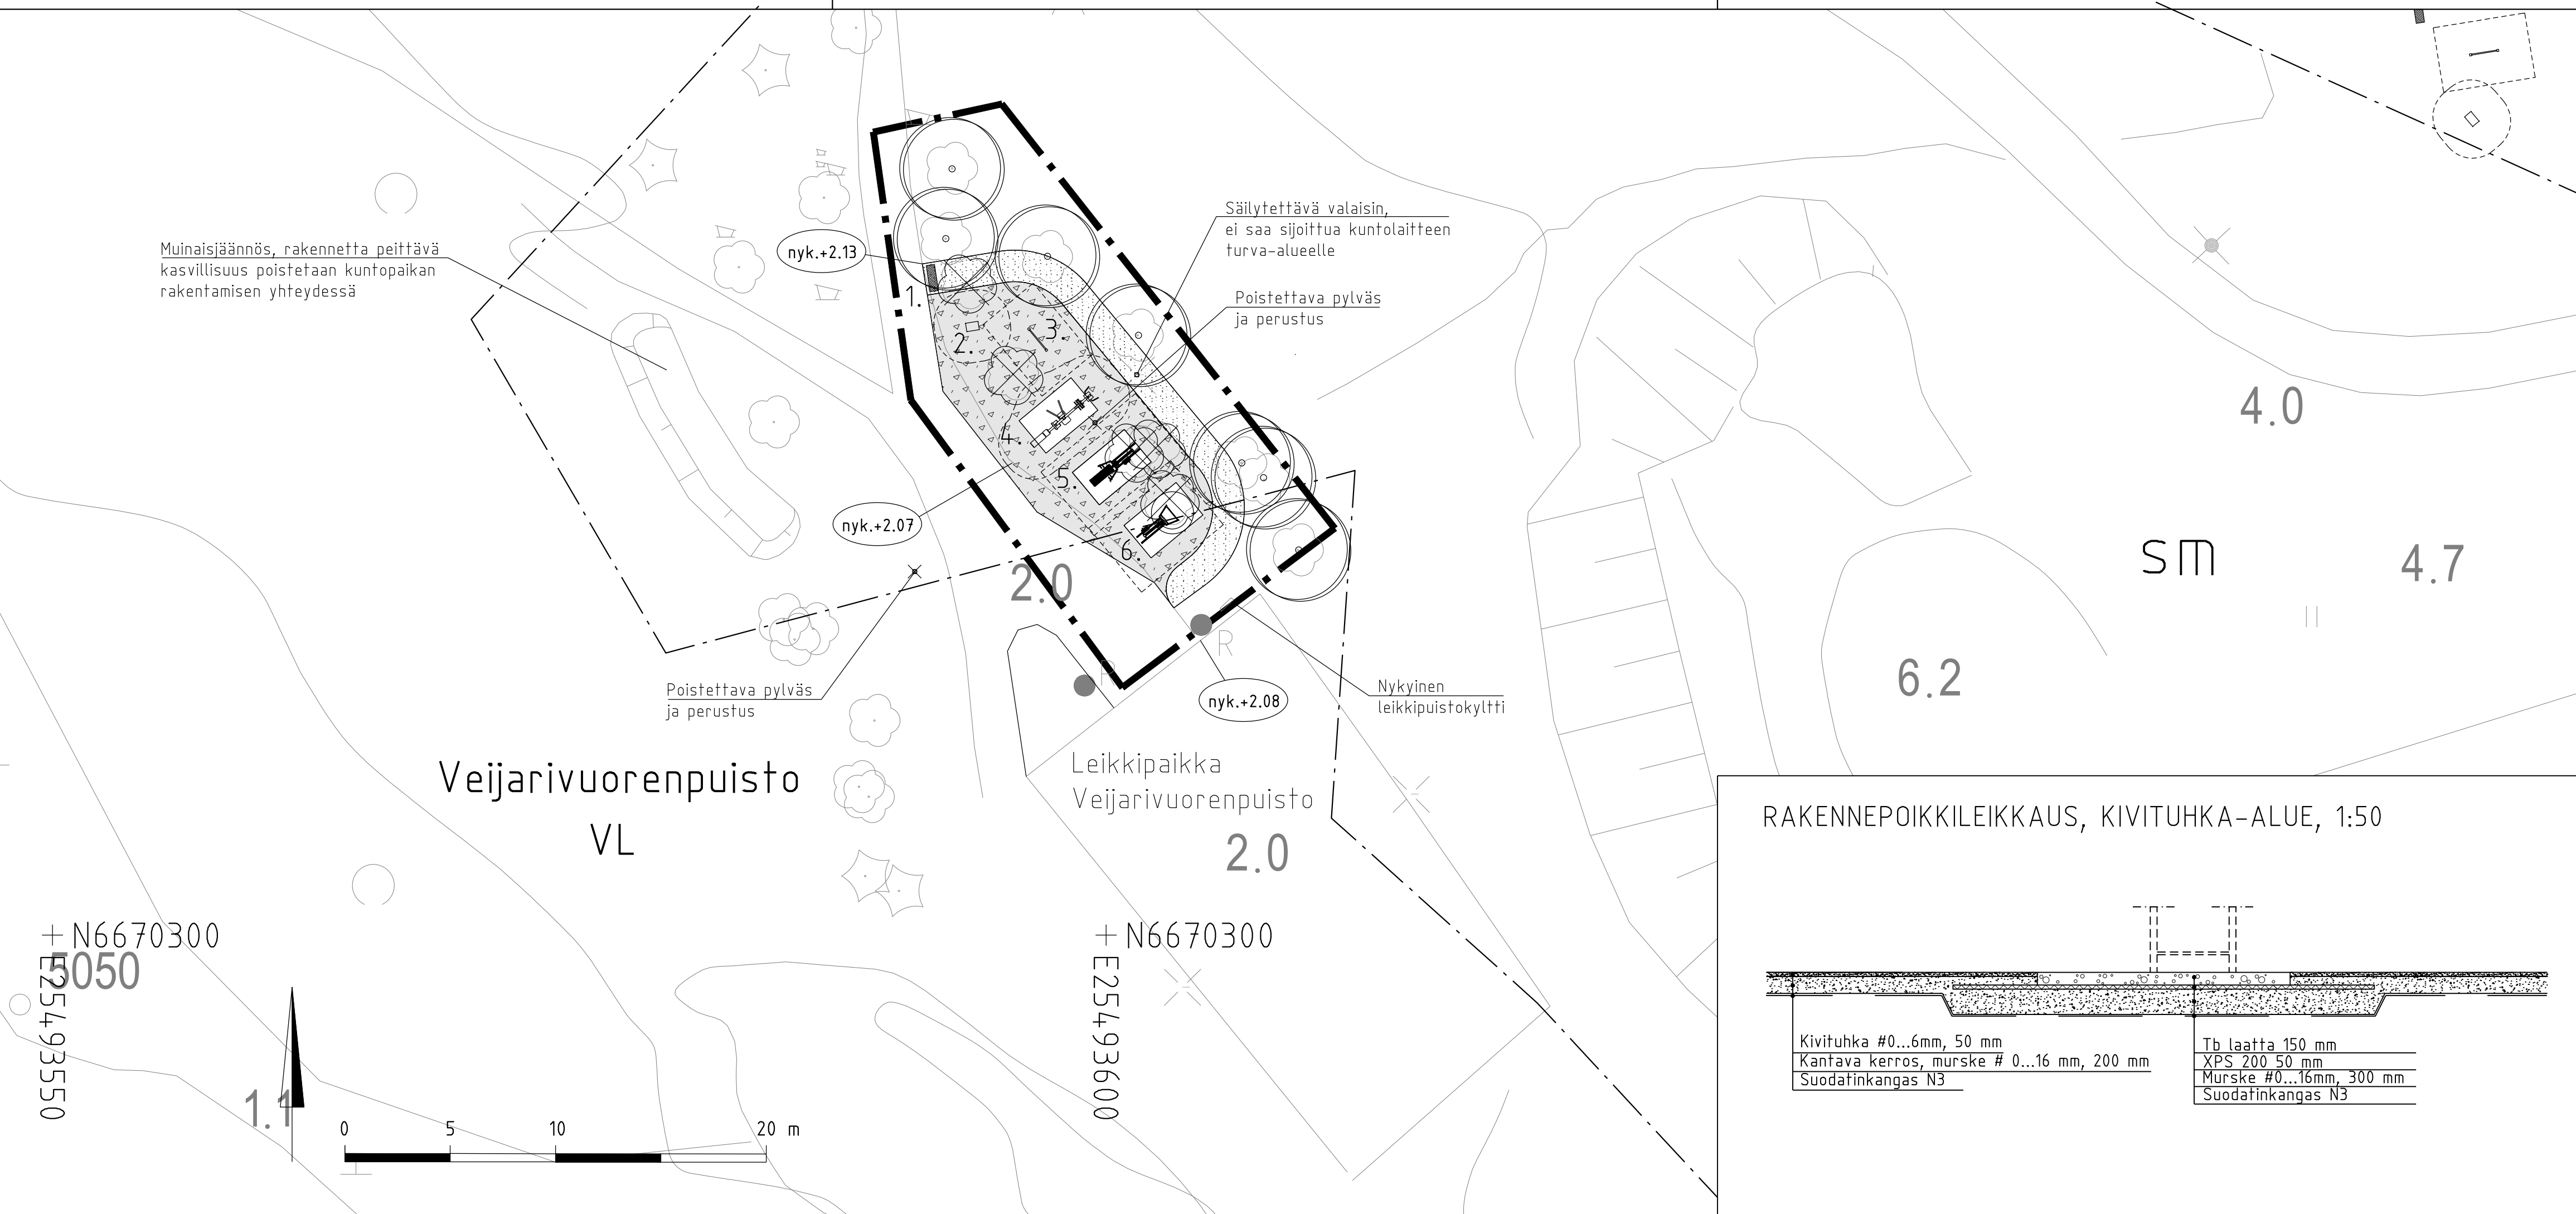


Säilytettävä valaisin, ei saa sijoittua kuntolaitteen turva-alueelle

Poistettava pylväs ja perustus

Poistettava pylväs ja perustus


Nykyinen leikkipuistokyltti

### RAKENNEPOIKKILEIKKAUS, KIVITUHKA-ALUE, 1:50

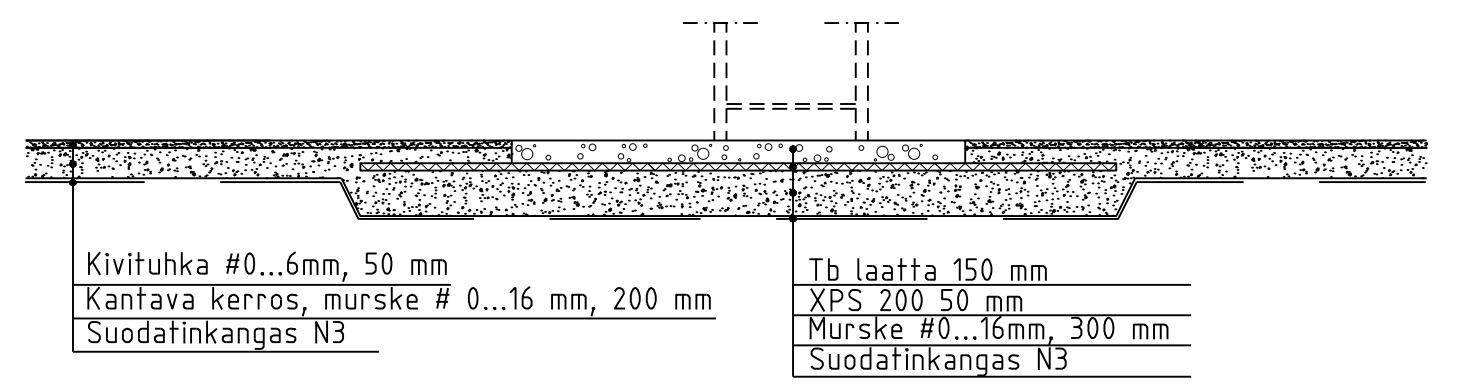

### PIIRUSTUSMERKINNÄT

- Suunnittelualueen raja
- Alueen osa, jolla sijaitsee muinaismuistolain mukainen muinaismuistoalue
- Istutettava niitty B2
- Nykyinen säilytettävä lehtipuu, mitattu
- Poistettava lehtipuu  
Poistetaan kantoineen ja juurineen
- Kivituhka, luonnon sekaväri, raekoko 0-6mm, kerrospaksuus 50 mm. Nurmi ja kivituhka rajataan liittymään siististi ja suorareunaisesti suunnitelman mukaisesti.
- Uusi infotaulu, 1 kpl  
Asennus C3-opastekalusteeseen
- Säilytettävä nykyinen roska-astia
- Nykyinen valaisin
- Nykyinen maakivi

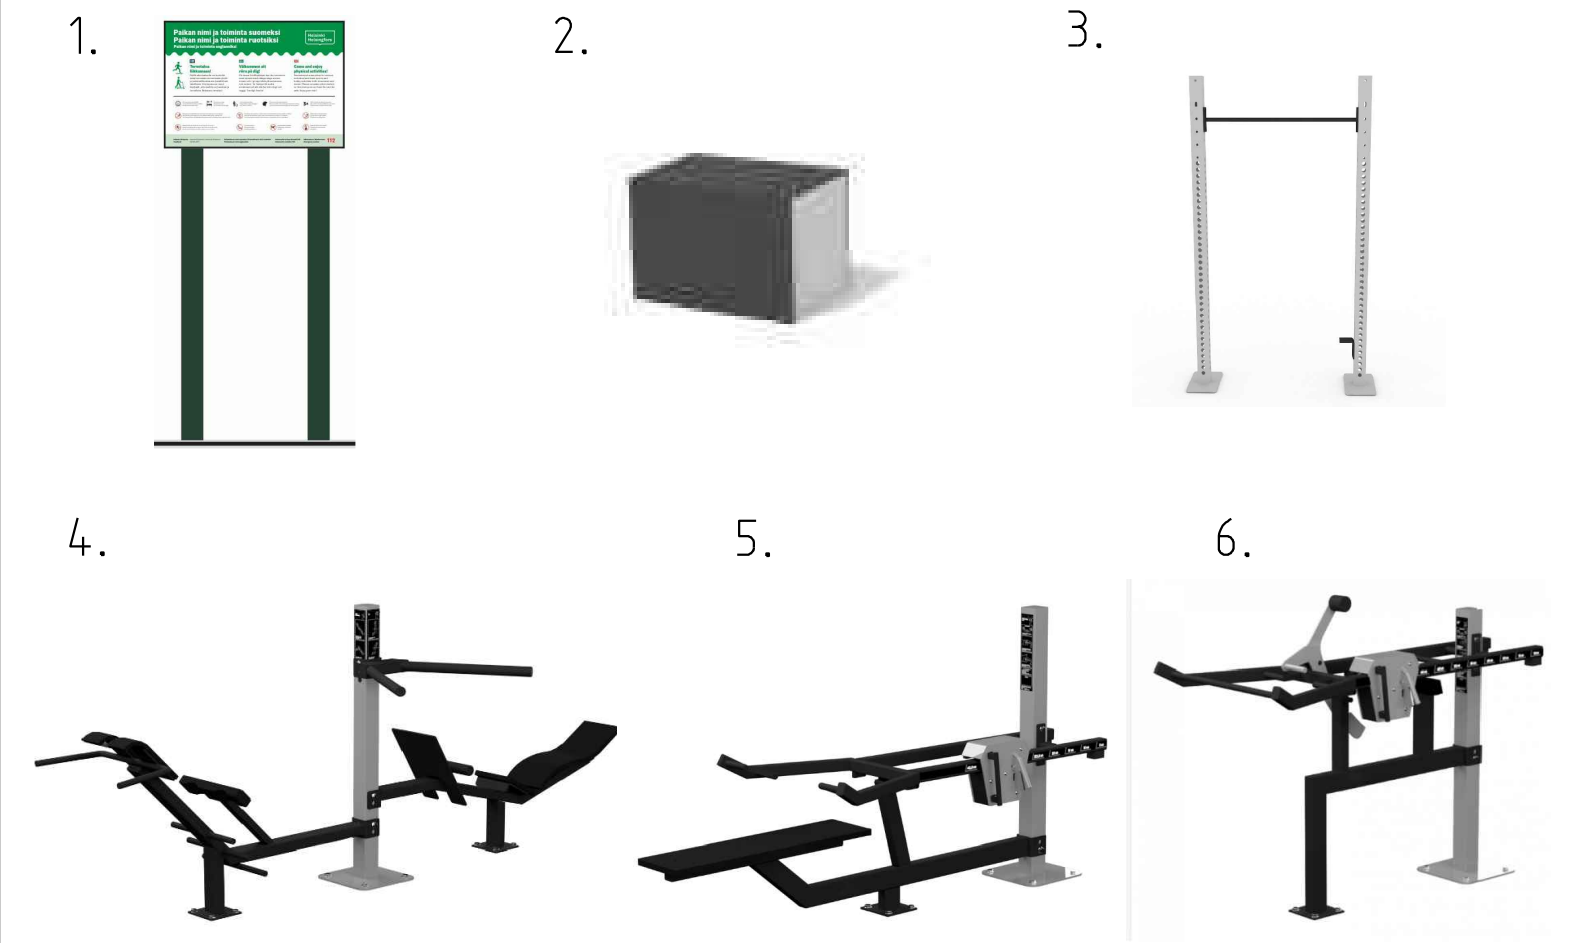

### KAUPUNKIKALUSTEOHJEEN MUKAISET VARUSTEET


1. Infotaulu; Helsingin kaupunkikalusteoheje (C3), 1-osainen, väri (RAL 7021), asennustapa kiinteä, 1 kpl

### MUUT VARUSTEET (ks. toimintavälineluettelo)

2. Hyppytaatikko 40 cm; runko metalli, levyosat HPL sivut harmaa (RAL 9023, liukuestetty), päädyt mustat (RAL 9005), 600 x 400 mm, korkeus 400 mm, turva-alue 10,3 m<sup>2</sup>, perustustapa betoni, 1 kpl
3. Leuanvetoteline; nousuaskelma pystytolpassa; koko 140 x 10 cm, korkeus 230 cm, tangon asennuskorkeus 220 cm, turva-alue 13,7 m<sup>2</sup>; väri RAL 6012 black green (kuumasinkitty ja pulverimaalattu); syväperustus, 1 kpl
4. Selänojenus, dippi, vatsapenkki; koko 384 x 124,5 cm, korkeus 100 cm, turva-alue 21,5 m<sup>2</sup>; väri RAL 6012 black green (kuumasinkitty ja pulverimaalattu); pinta-asennus betonilaatalle, 1 kpl
5. Penkkipunnerrus, painonsäätö 10-85 kg (2 painoysikköä); koko 270 x 93 cm, korkeus 87 cm, turva-alue 23 m<sup>2</sup>; väri RAL 6012 black green (kuumasinkitty ja pulverimaalattu); pinta-asennus betonilaatalle, 1 kpl
6. Jalkakyykky, painonsäätö 5-90 kg (2 painoysikköä); koko 204 x 93 cm, korkeus 188 cm, turva-alue 20 m<sup>2</sup>; väri RAL 6012 black green (kuumasinkitty ja pulverimaalattu); pinta-asennus betonilaatalle, 1 kpl

Ulkokuntovälineet perustetaan välineoimittajan esittämällä tavalla, asennus valmistajan ohjeiden mukaisesti.

Nykyisten rakennekerrosten laatu ja laajuus tarkistetaan työmaalla.

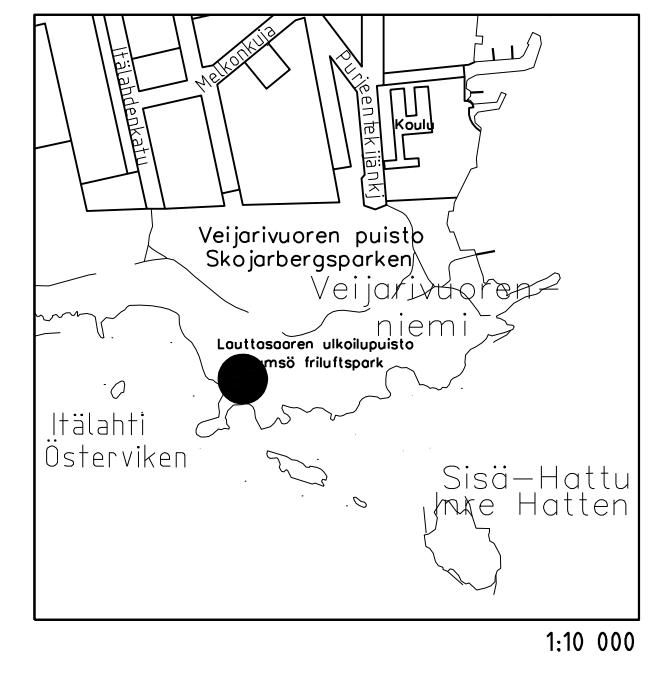

LUONNOS 8.11.2022

Helsinki Kaupunki ympäristön toimiala		www.hel.fi	
KAUP. OSA, OSA-ALUE		sähköposti: etunimi.sukunimi@hel.fi	
31. Lauttasaari, Vattuniemi			
VEIJARIVUORENPUISTO			
Vattuniemen ulkoliikuntapaikka			
Asemapiirustus			
MK	LIITTYVÄ	00000/000	NRG
1:200	KORVAA	00000/000	VIO 6276/200
	KORVATTU	00000/000	TASOKOORDINAATISTO: ETRS-GK25
	ASEMAKAAVA	00000	KORKEUSJÄRJESTELMÄ: N2000
	LIKENNES.	00000	
	KYLK		
	HYV.	xx.x.2022	xxx
	TARK.	8.11.2022	J.Saarikko
	PROJ.	8.11.2022	J.Saarikko
	HYV.	8.11.2022	S.Salovaara
	TARK.	8.11.2022	S.Salovaara
	LAAT.	8.11.2022	K.Leppäranta, S. Salmijärvi



WSP Finland Oy  
Pasilan asema-aukio 1, 13. krs  
00520 Helsinki  
Puh: 0207 864 11