



TUHKIMOPUISTO

OmaStadi-ideointi – vaihtoehdot
Asukastilaisuus 13.6.2022




Helsinki

MASU PLANNING


TUHKIMOPUISTON OMASTADI-IDEOINTI – VAIHTOEHTO 1

Helsinki

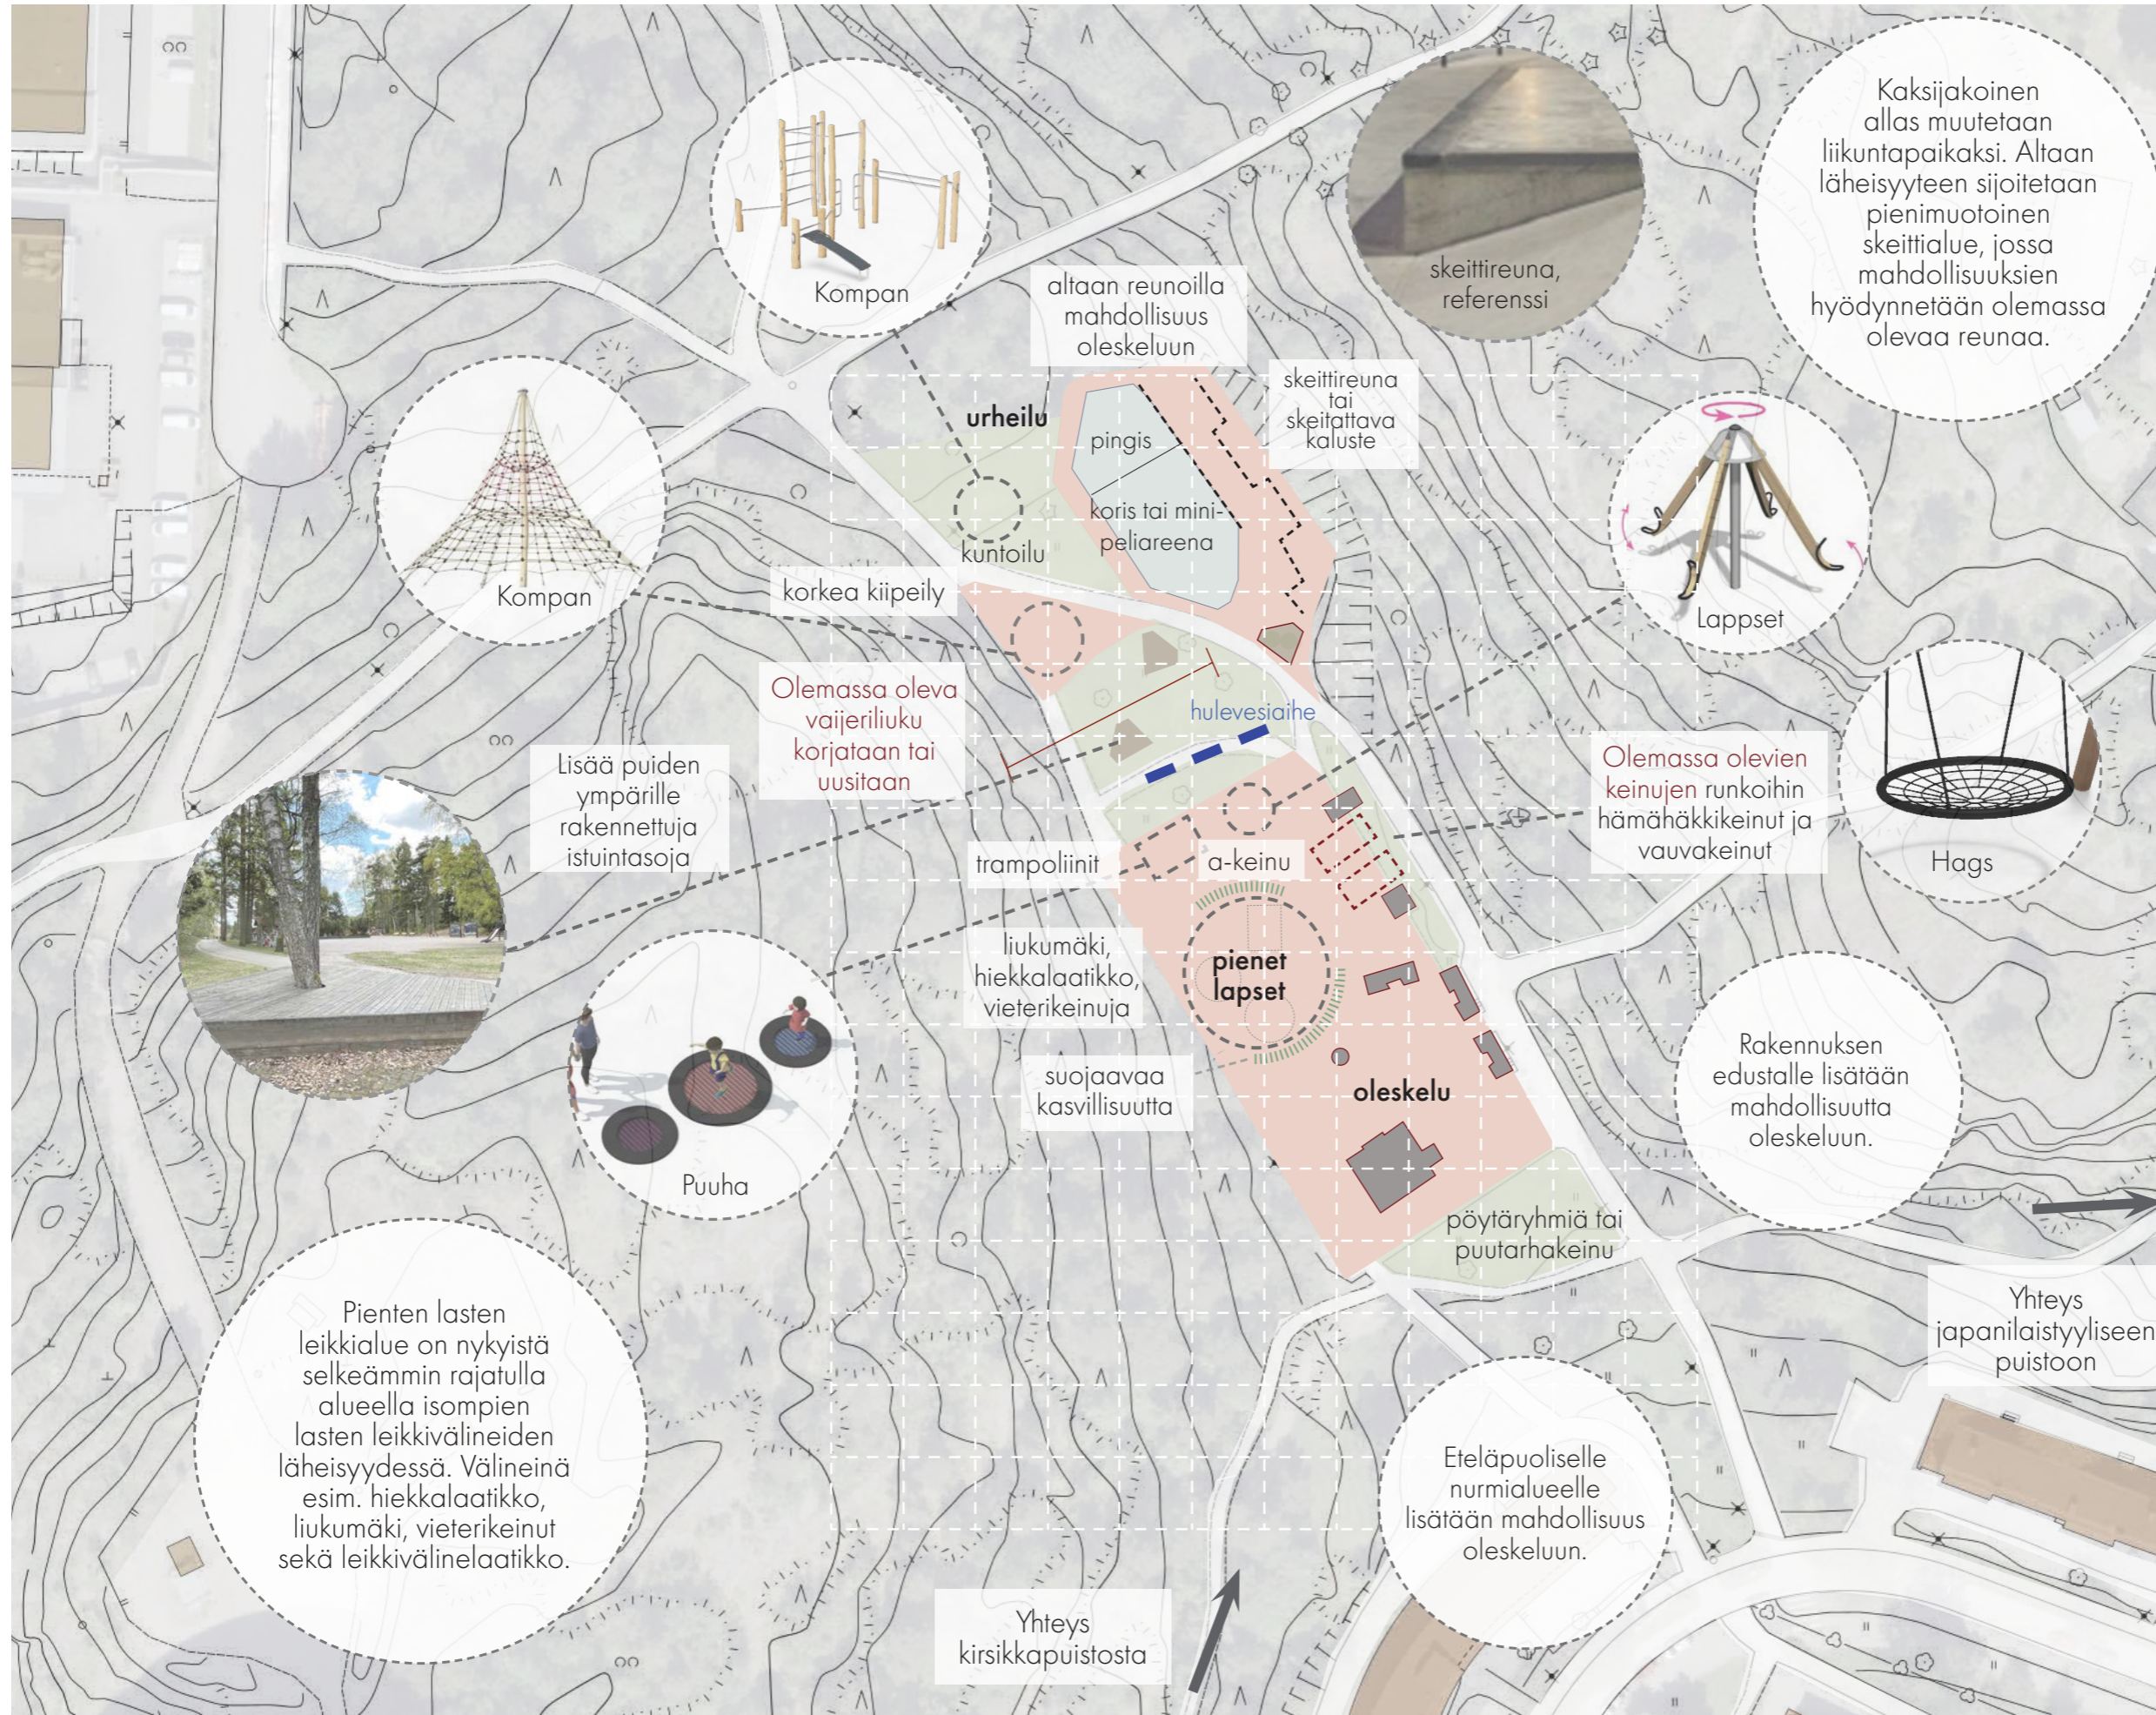

Olemassa olevat rakenteet ja välineet


Olemassa olevat leikkivälineet tarkistetaan, ja niitä hyödynnetään soveltuvin osin. Pintoja maalataan tarvittaessa uudelleen.

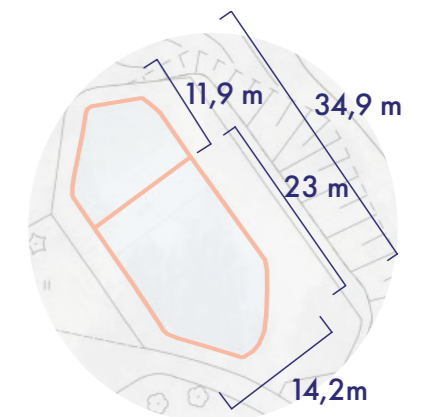

Altaan mitoitus. Altaan suurempaan osioon mahtuu pieni arena erilaisia pallopelejä varten.



Helsinki

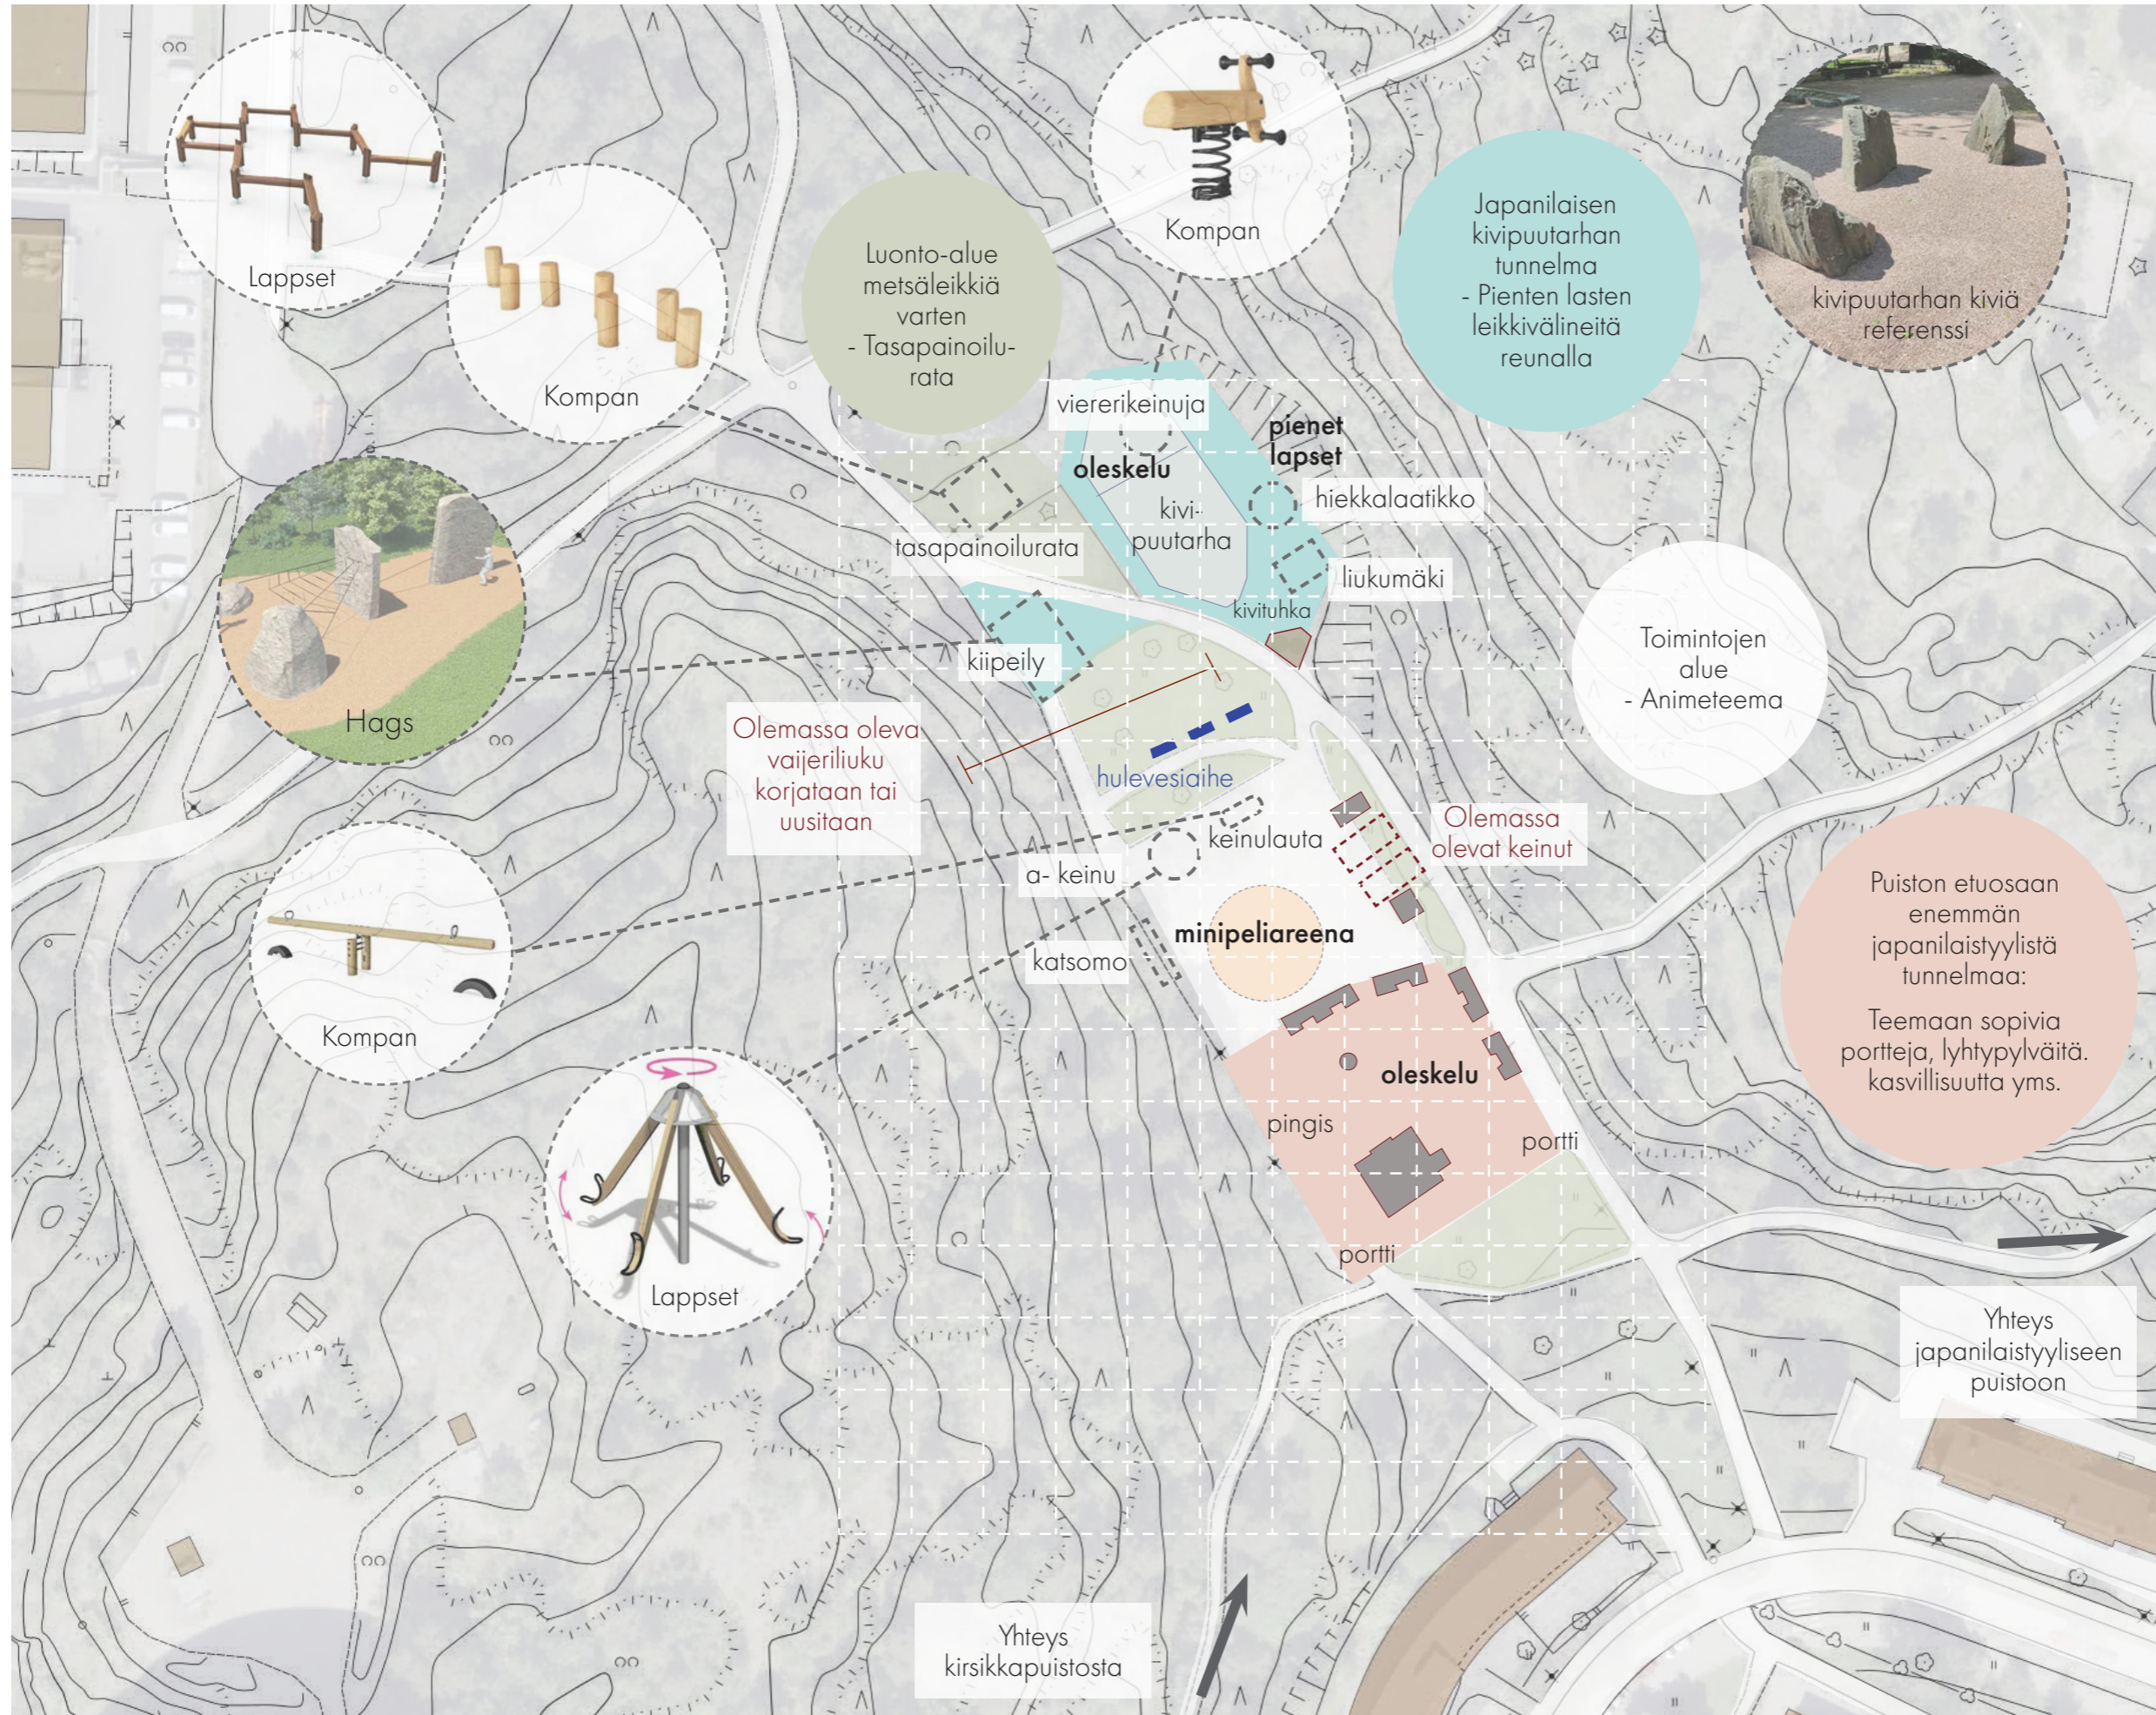

Puiston etuosaan enemmän japanilaistyylistä tunnelmaa:
Teemaan sopivia portteja, lyhtypylväitä, kasvillisuutta yms.

Olemassa olevat rakenteet ja välineet

Olemassa olevat leikkivälineet tarkistetaan, ja niitä hyödynnetään soveltuvin osin. Pintoja maalataan tarvittaessa uudelleen.

