

1. 2.

3.

KAUPUNKIKALUSTEOHJEEN MUKAISET VARUSTEET

- Infotaulu; Helsingin kaupunkikalusteohje (C3), 1-osainen, väri (RAL 7021), asennustapa kiinteä, 1 kpl
- Penkkipunnerrus, painonsäätö 10-85 kg (2 painoyksikköä); koko 270 x 93 cm, korkeus 87 cm, turva-alue 23 m²; väri RAL 5003 dark navy blue (kuumasinkitty ja pulverimaalattu); pinta-asennus betonilaatalle, 1 kpl
- Jalkakyykky, painonsäätö 5-90 kg (2 painoysikköä); koko 204 x 93 cm, korkeus 188 cm, turva-alue 20 m²; väri RAL 5003 dark navy blue (kuumasinkitty ja pulverimaalattu); pinta-asennus betonilaatalle, 1 kpl

MUUT VARUSTEET (ks. toimintavälineluettelo)



- Penkkipunnerrus, painonsäätö 10-85 kg (2 painoysikköä); koko 270 x 93 cm, korkeus 87 cm, turva-alue 23 m²; väri RAL 5003 dark navy blue (kuumasinkitty ja pulverimaalattu); pinta-asennus betonilaatalle, 1 kpl
- Jalkakyykky, painonsäätö 5-90 kg (2 painoysikköä); koko 204 x 93 cm, korkeus 188 cm, turva-alue 20 m²; väri RAL 5003 dark navy blue (kuumasinkitty ja pulverimaalattu); pinta-asennus betonilaatalle, 1 kpl

Ulkokuntovälineet perustetaan välineoimittajan esittämällä tavalla, asennus valmistajan ohjeiden mukaisesti.

Nykyisten rakennekerrosten laatu ja laajuus tarkistetaan työmaalla.

PIIRUSTUSMERKINNÄT

- Suunnittelualueen raja
- Puistoalueen raja
- Nykyinen pensasisustus
- Istutettava käyttönurmikko A2
- Nykyinen säilytettävä lehtipuu/havupuuna, mitattu
- Kivituikka, luonnon sekaväri, raekoko 0-6mm, kerrospaksuus 50 mm. Nurmi ja kivituikka rajataan liittymään siististi ja suorareunaisesti suunnitelman mukaisesti.
- Uusi infotaulu, 1 kpl
Asennus C3-opastekalusteeseen
- Säilytettävä nykyinen penkki, sijoitus uudelle paikalle
- Siirrettävä penkki
- Säilytettävä nykyinen roska-astia
- Nykyinen valaisin
- Nykyinen maakivi

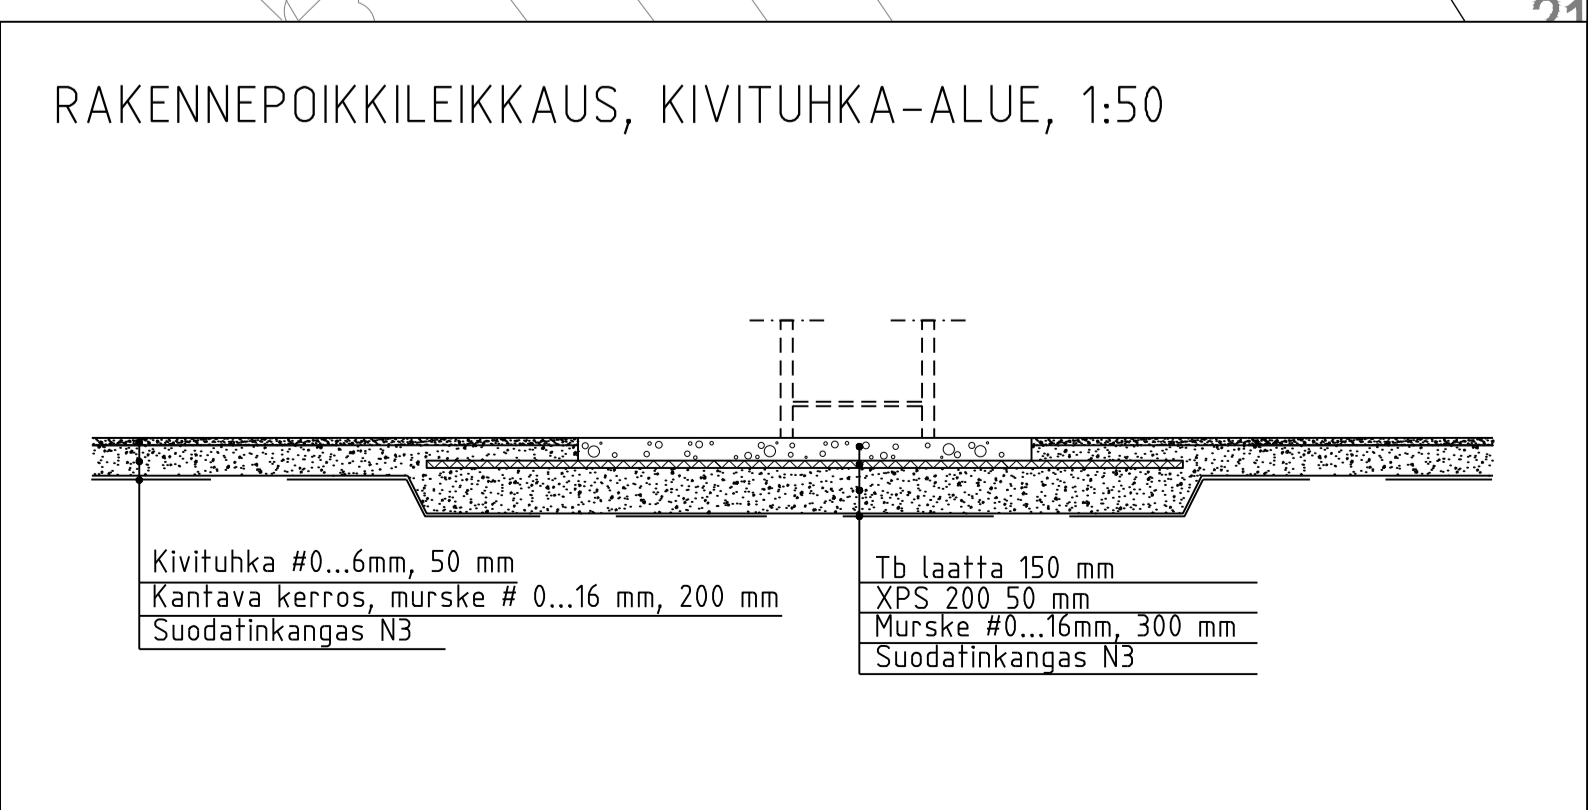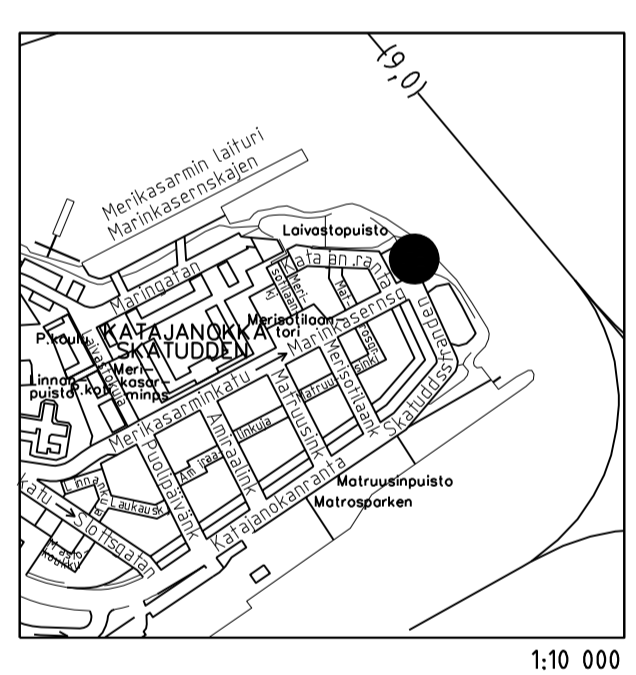

LUONNOS 8.11.2022

Helsinki Kaupunkiympäristön toimiala		www.hel.fi	
KAUP OSA, OSA-ALUE		sähköposti: etunimi.sukunimi@hel.fi	
08. Katajanokka, Laivastopuisto			
LAIVASTOPIUISTO			
Katajanokan ulkoliikuntapaikka			
Asemapiirustus			
MK	LITTYY	NRD	KHS
1:200	00000/000	VIO 6274/200	KYLK
1:50	KORVAA	00000/000	HYV.
	KORVATTU	00000/000	xx.x.2022
	ASEMAKAAVA	00000	xxx
	LIKENNES.	00000	TARK.
			8.11.2022
			J.Saarikko
			PROJ.
			8.11.2022
			J.Saarikko
			HYV.
			8.11.2022
			S.Salovaara
			TARK.
			8.11.2022
			S.Salovaara
			LAAT.
			8.11.2022
			K.Leppäranta, S.Salmijärvi