



LEIKKAUS A-A, 1:200

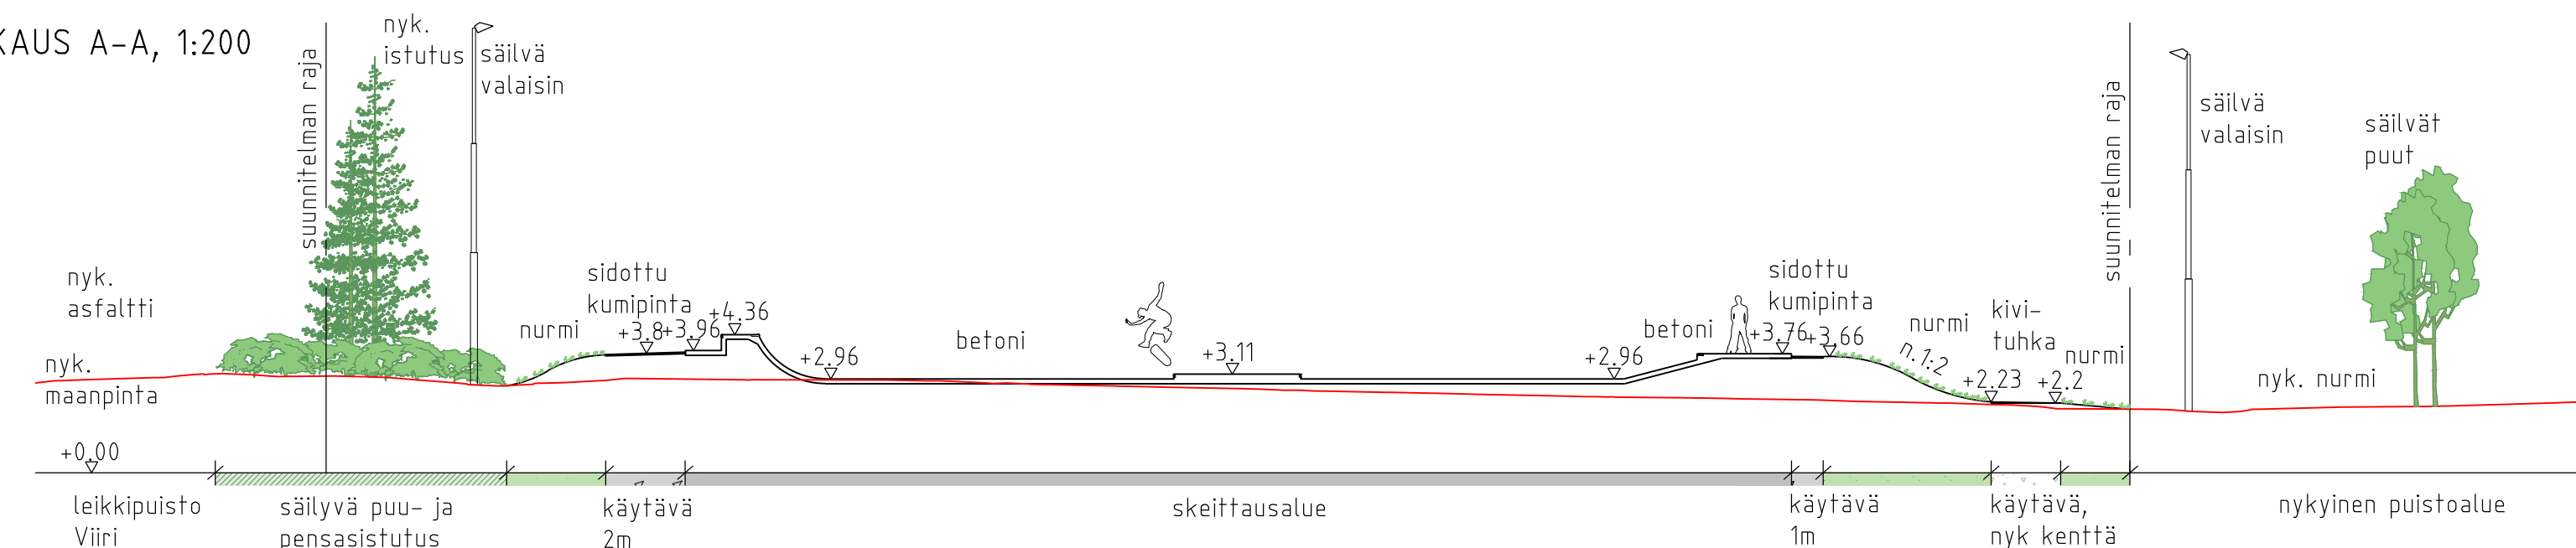


LEIKKAUS B-B, 1:200

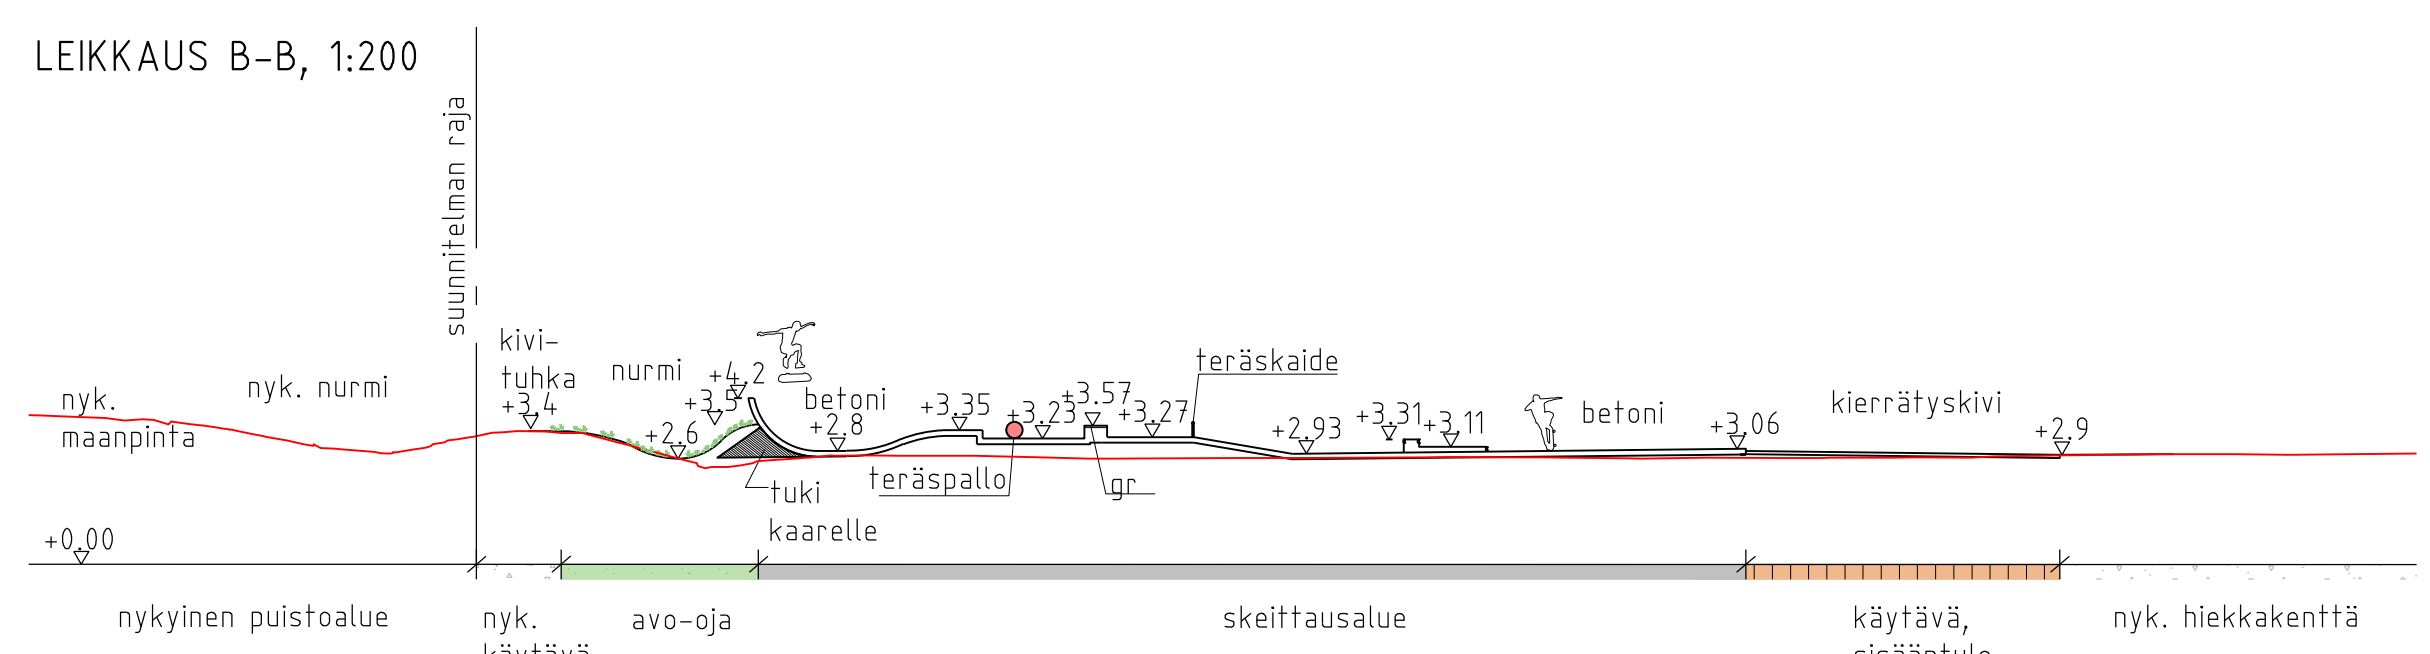

MERKINNÄT:

| | | | |
|--|---|--|---|
| | Suunnittelualueen raja | | Roska-astia |
| | Istutettava pieni lehtipuu | | Nykyinen, säilyvä valaisin |
| | Säilytettävä pensasistutus | | Tukkiparru-penkki |
| | Nurmi A2 | | Opastetaulu |
| | Sidottu kumpinnoite | | Maalattu teräspallo, vaaleanpunainen, halk. 40 cm |
| | Kivituhka | | Uusi rumpu |
| | Nykyinen kivituhka, tasoitetaan tarvittaessa uudelleen | | 1.5 % Veden virtaussuunta ja tavoitekaltevuus |
| | Kierrätyskivi | | Suunniteltu korkeuskäyrä |
| | Paikallavalettu betonipinta | | Likimääräinen korkeusasema |
| | Keraaminen laatta, pastellivärit | | |
| | gr Graniittilaatta, harmaa | | |
| | pc Poolcoping-skeittauslementti, betoninen allasreunakivi | | |
| | pt Teräsputki, halk. 60,3 mm | | |
| | Stone Graniittinen penkki | | |

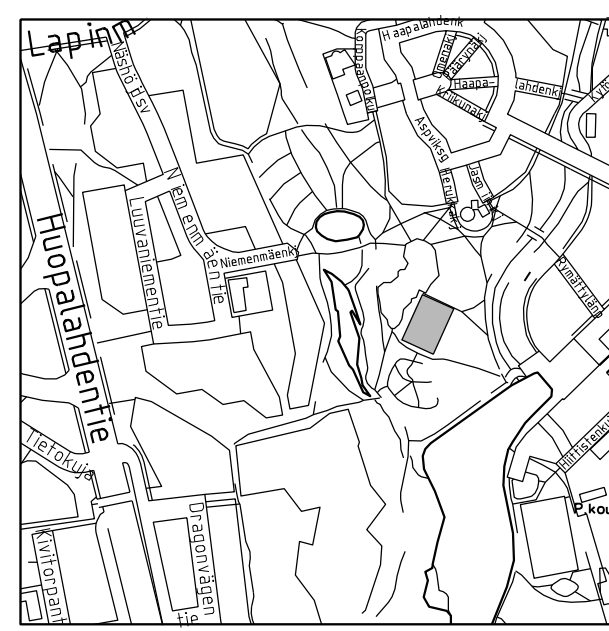

LUONNOS 12.12.2022

| | | | | | |
|---|------------|----------------------------------|-------|-------------------------------------|---------------------------------|
| Helsinki | | Kaupunkiympäristön toimiala | | www.hel.fi | |
| KAUPUNSIUNNITELMA | | 29. Haaga, 162. Pikku-Huopalahti | | sähköposti: etunimi.sukunimi@hel.fi | |
| OmaStadi 2.0, TILKANNIITYN SKEITTIPAikka | | | | | |
| Pikku-Huopalahti | | | | | |
| Puistosuunnitelma | | | | | |
| MK | LIITTY | NRO | KHS | | |
| 1:200 | 00000/000 | VIO 6331/1 | KYLK | | 5000 |
| | KORVAA | 00000/000 | HYV. | | |
| | KORVATTU | 00000/000 | TARK. | | |
| | ASEMAKAAVA | 00000 | PROJ. | | N. Mouhu |
| | LIKENNES. | 00000 | HYV. | | H. Kivrinta |
| | | | TARK. | | J. Saario |
| | | | LAAT. | | xx.xx.2022 J. Saario, O.Mahlilo |

