

PALLOKENTTÄ

pyöräreitti

säilyvää puustoa

pyöräparkki


Vanhat jaloittelulaitaukset puretaan ja poistetaan

13.1

pyöräparkki


LIIKUNTAVALINEET

1. Iso voimailu- ja kuntoiluteline
2. Jalkakyykky
3. Multi Lift
4. Jalkaprässi
5. Vaakasoutu
6. Ylävetoaite
7. Penkkipunnerrus
8. Vinopenkkipunnerrus
9. Etupunnerrus
10. Hauislaite istuen
11. Ojentajalaite istuen
12. Jalkojennosto/Dippi/Leuanveto
13. Tasapainopuomi
14. Aaltoileva tasapainopuomi

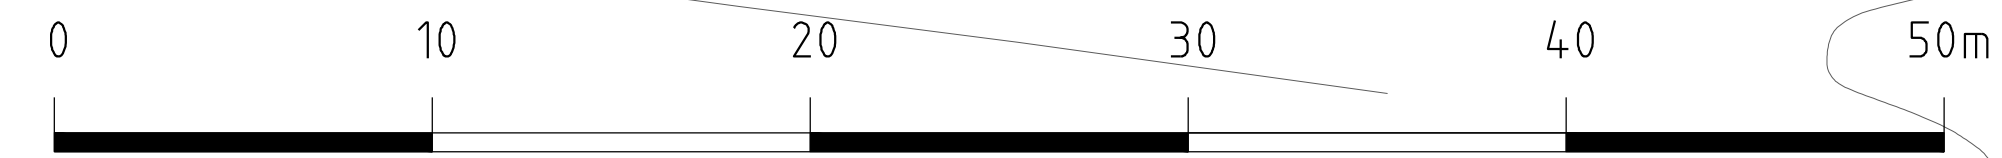

MERKINNÄT:

- — — — — Suunnittelualueen raja
- Säilytettävä ja poistettava kasvillisuus
- Säilytettävä puu
- ⊗ Poistettava puu, 1 kpl
- Uudet päällysteet
- TA Valettu turva-alusta; maaväreillä värjätty kierrätyskumialusta, väri Khaki
- kt Kivituhka; #0-8, sekaväri
- Uudet rakenteet ja kalusteet
- RK0 Nupukivireunus; kierrätyskivi yksirivisenä, sekaväri
- Kolmilanka-aita; korkeus 1200 mm, väri Black Grey (RAL 7021)
Turva-alusta ulotetaan aidan alle ja 150 mm aidan ulkopuolelle ja rajataan nupukivirajauksella
- Huoltoportti (2 -lehtinen); leveys 3000 mm, korkeus 1200 mm väri Black Grey (RAL 7021), 2 kpl
- Käyntiportti; leveys 800 mm, korkeus 1200 mm, väri Black Grey (RAL 7021), 2 kpl
- Penkki; HKI malli Metsäpenkki yhdellä välikäsinojalla, 2000 x 420 x 480 mm, väri Black Grey (RAL 7021), 4 kpl
- Roska-astia, HKI malli 60 l, väri Black Grey (RAL 7021), tolppakiinnitys, 2kpl
- Pyöräteline, HKI malli kaariteline kapea, väri Black Grey (RAL 7021), syväperustus, 10 kpl
- Nykyinen oja

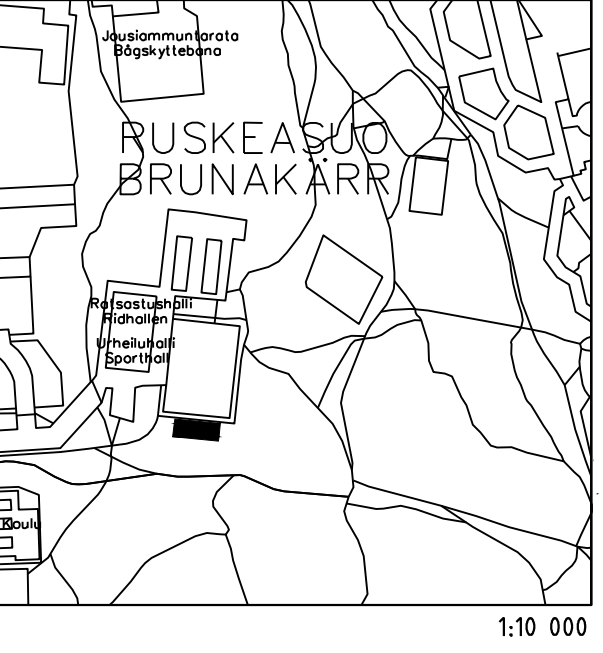

Helsinki		Kaupunkiympäristön toimiala		www.hel.fi sähköposti: etunimi.sukunimi@hel.fi	
KAUP.OSA, OSA-ALUE					
16. Ruskeasuo					
RUSKEASUON LIIKUNTAPUISTO, ULKOKUNTOSALI					
Ratsastie 10					
Istutus- ja varustepiirustus					
MK	LIITTYY	00000/000	NRO	KHS	
1:200	KORVAA	00000/000	VIO 6313/200	KYLK	
	KORVATTU	00000/000	TASOKOORDINAATISTO:	HYV.	xx.xx.2023
	ASEMAKAAVA	00000	ETRS-GK25	TARK.	xx.xx.2023
	LIIKENNES.	00000	KORKEUSJÄRJESTELMÄ:	PROJ.	xx.xx.2023
			N2000	HYV.	xx.xx.2023
				TARK.	xx.xx.2023
				LAAT.	xx.xx.2023
					K. Arrakoski
					R. Sarrivaara
					R. Sarrivaara
					J. Aaltonen
					T. Kärki
					K. Kannisto



WSP Finland Oy
Pasilan asema-aukio 1, 13. krs
00520 Helsinki
Puh: 0207 864 11