









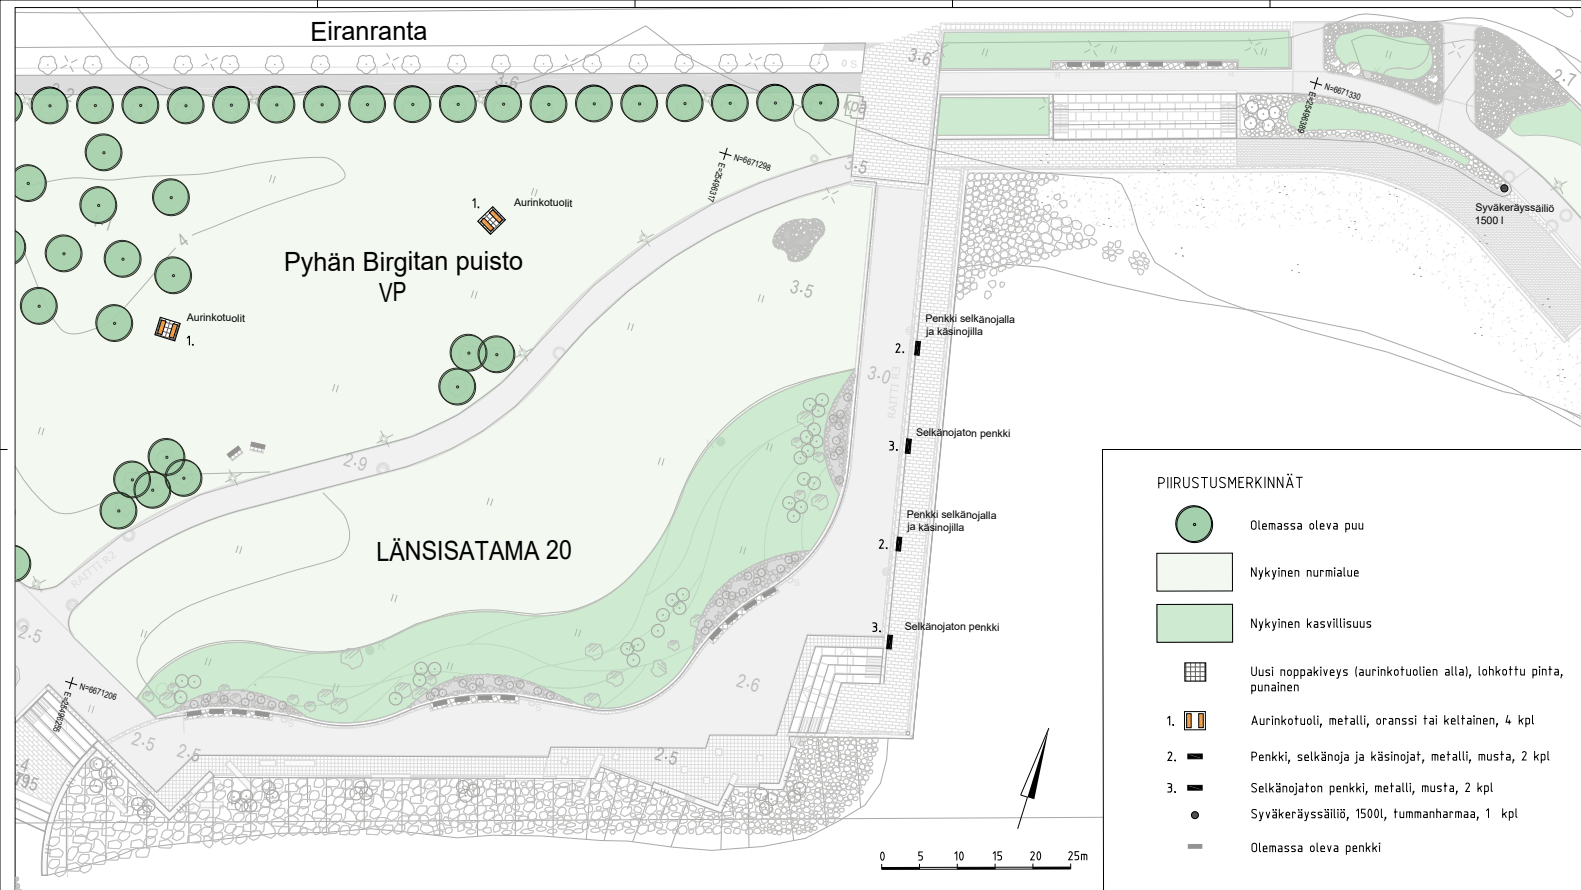

Eiranranta

Pyhän Birgitan puisto VP

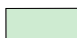LÄNSISATAMA 20



PIIRUSTUSMERKINNÄT

-  Olemassa oleva puu
-  Nykyinen nurmi-alue
-  Nykyinen kasvillisuus
-  Uusi noppakiveys (aurinkotuolien alla), lohkottu pinta, punainen
- 1.  Aurinkotuoli, metalli, oranssi tai keltainen, 4 kpl
- 2.  Penkki, selkänoja ja käsinojat, metalli, musta, 2 kpl
-  Syväkeräyssäiliö, 1500l, tummanharmaa, 1 kpl
-  Olemassa oleva penkki



LUONNOS 27.4.2023

| | | | | | |
|---|-------------|-----------------------------|------|----------------|--|
| Helsinki | | Kaupunkiympäristön toimiala | | www.hki.fi | |
| 20. Länsisatama, Munkkisaari | | EIRANRANTA | | Asennustrustus | |
