


OmaStadi — Leikkipaikka Tuhkimo

LUONNOS 21.9.2022

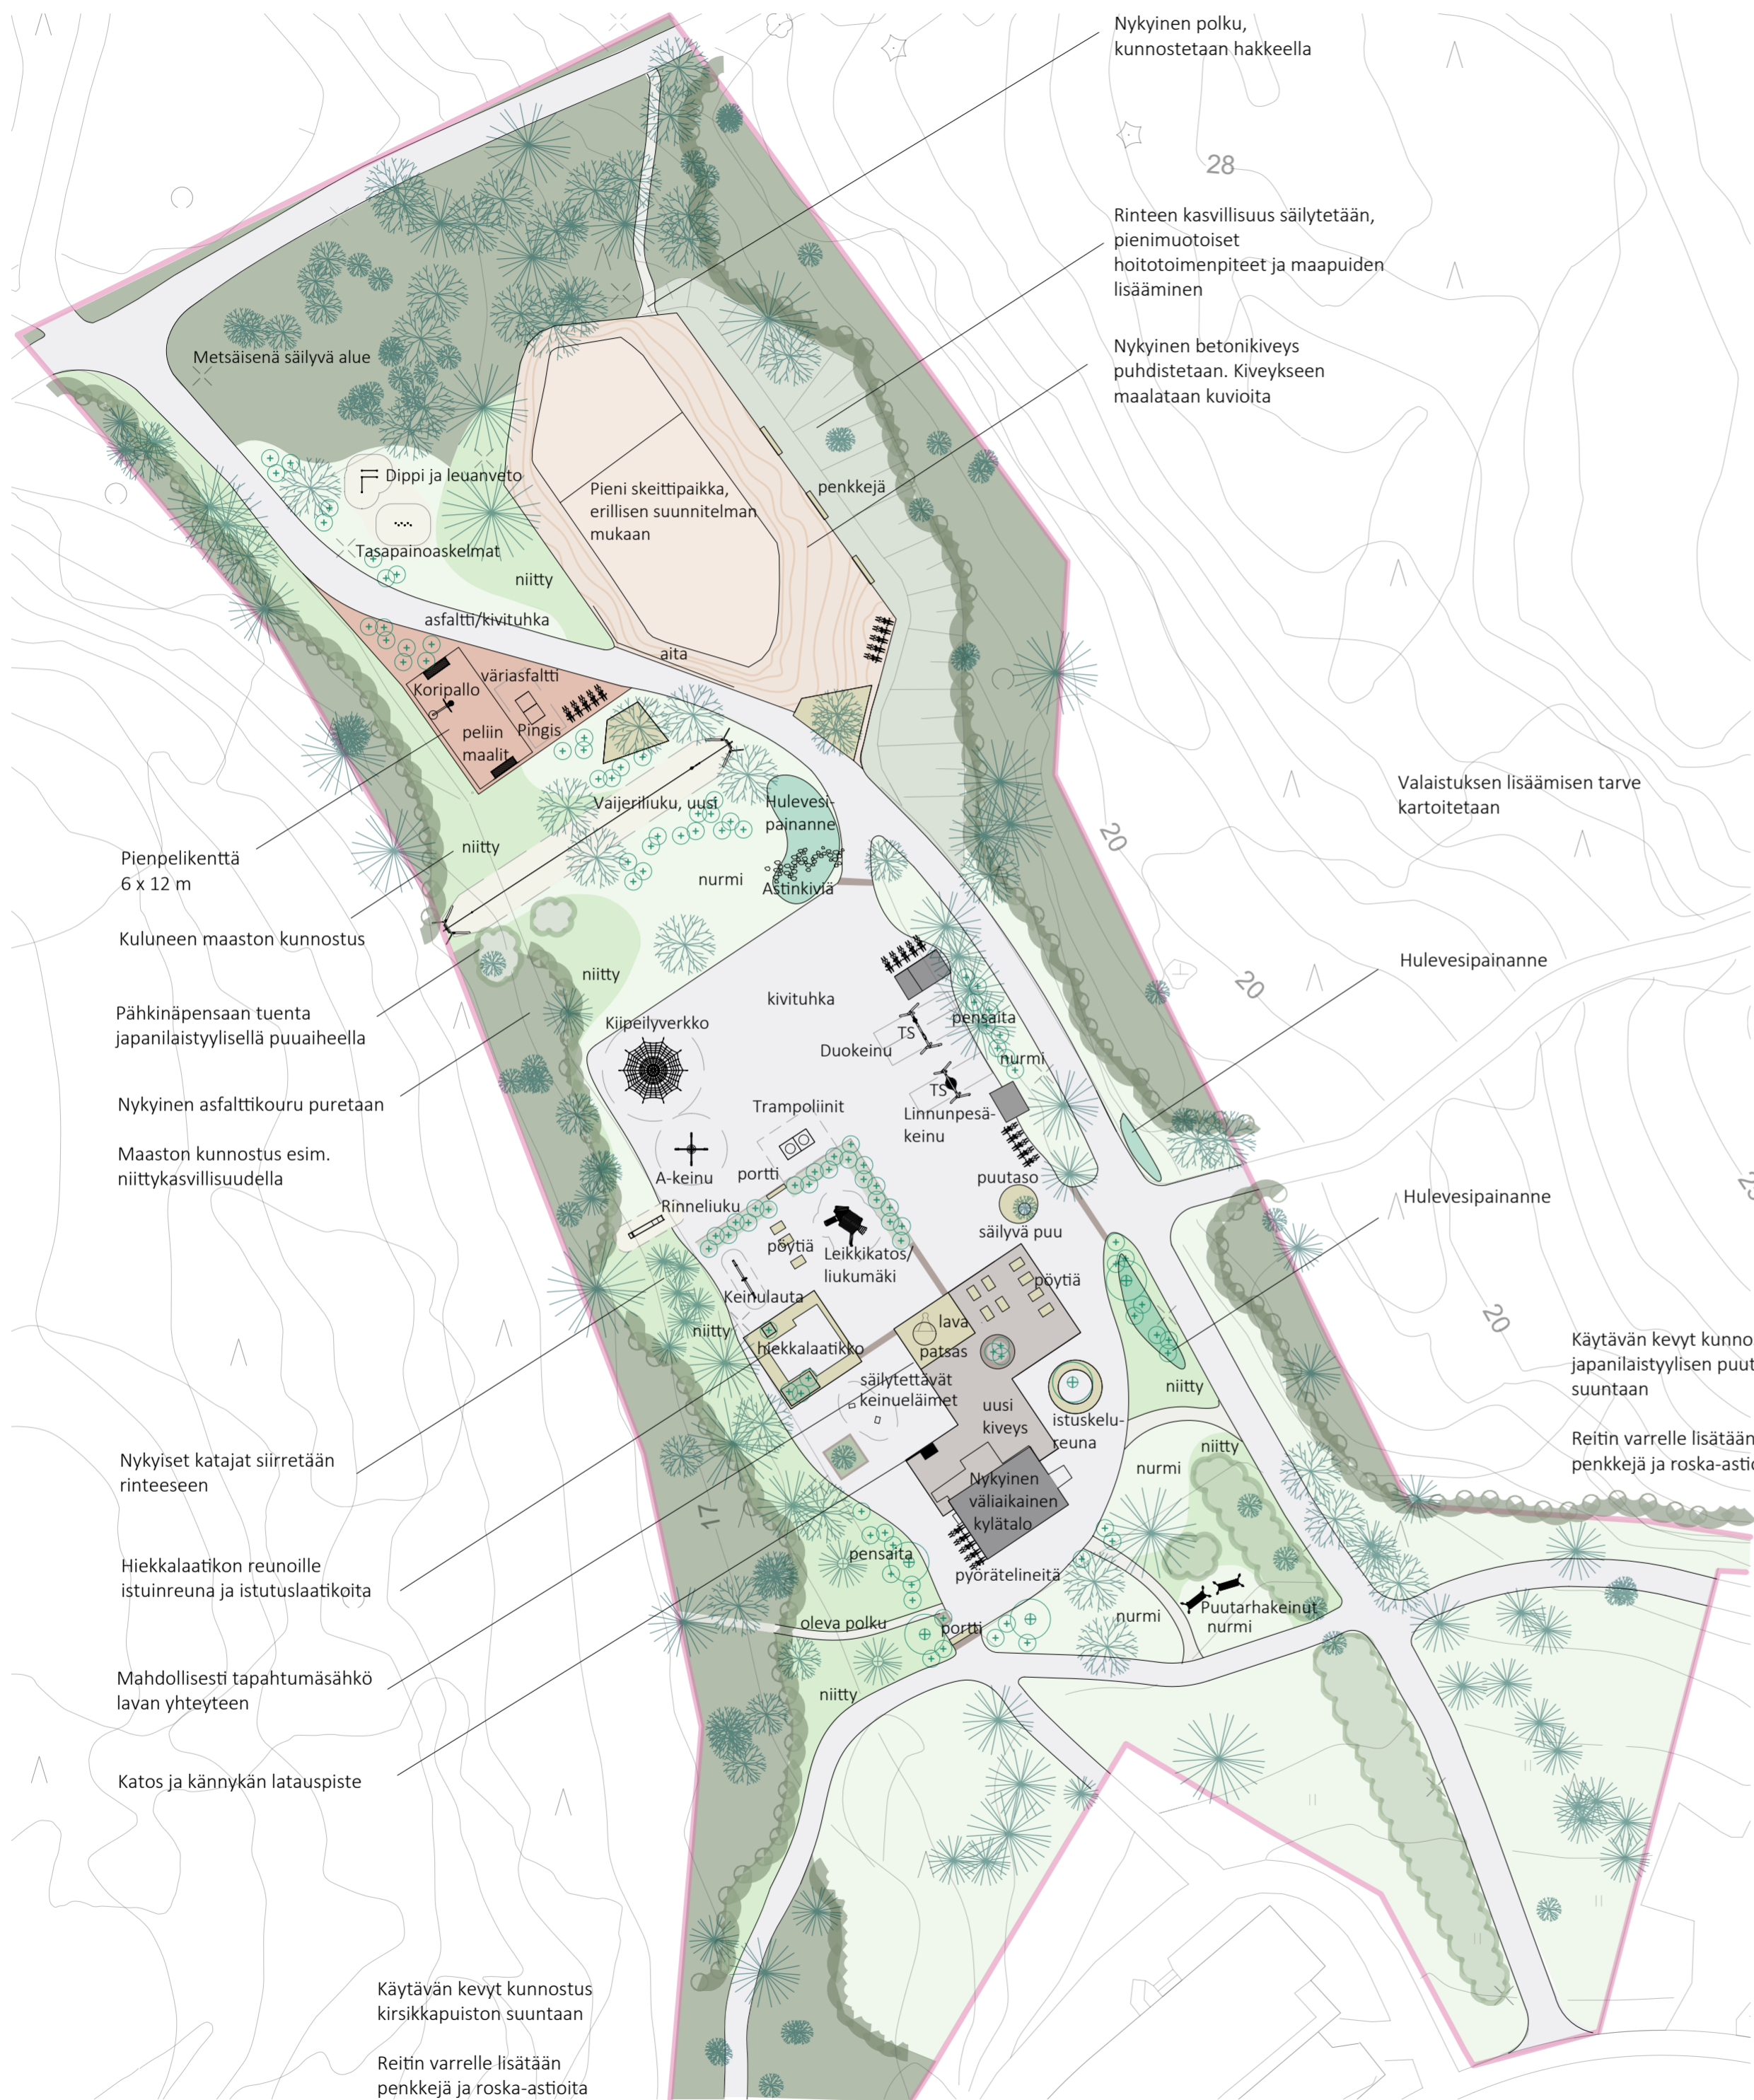

Nykyinen polku, kunnostetaan hakkeella

Rinteen kasvillisuus säilytetään, pienimuotoiset hoitotoimenpiteet ja maapuiden lisääminen

Nykyinen betonikiveys puhdistetaan. Kiveykseen maalataan kuvioita

Valaistuksen lisäämisen tarve kartoitetaan

Hulevesipainanne

Hulevesipainanne

Käytävän kevyt kunnostus japanilaistyyllisen puutarhan suuntaan

Reitin varrelle lisätään penkkejä ja roska-astioita

MERKINNÄT

- säilytettävä metsä
- säilytettävä lehti-/havupuu
- säilytettävä pensasalue
- istutettava havupuu
- istutettava lehtipuu
- istutettava kookas yksittäispensas tai pienpuu
- niitty
- niitty, hulevesipainanne
- käyttönurmikko (uusi/ennallistettava)
- istutus
- uusittava asfaltti tai kivituhka, kävely- ja pyörätie
- asfaltti, punaruskea
- graniittikiveys tai betonilaatoitus, nupu/noppakivijäsentely
- noppakiviraita
- kivituhka, punaharmaa
- turvasora leikkivälineiden alle
- hake
- porttiaihe, puu
- oleva valaisin
- pyöräteline
- suunnittelualan suurpiirteinen rajaus

LEIKKIVÄLINEET, ESIMERKKEJÄ

