


# MERIKYLPYLÄNPUISTO

## Grillipaikka

Helsinki

# Ajantasainen asemakaava

Ote asemakaavoista  
2948 ja 2950


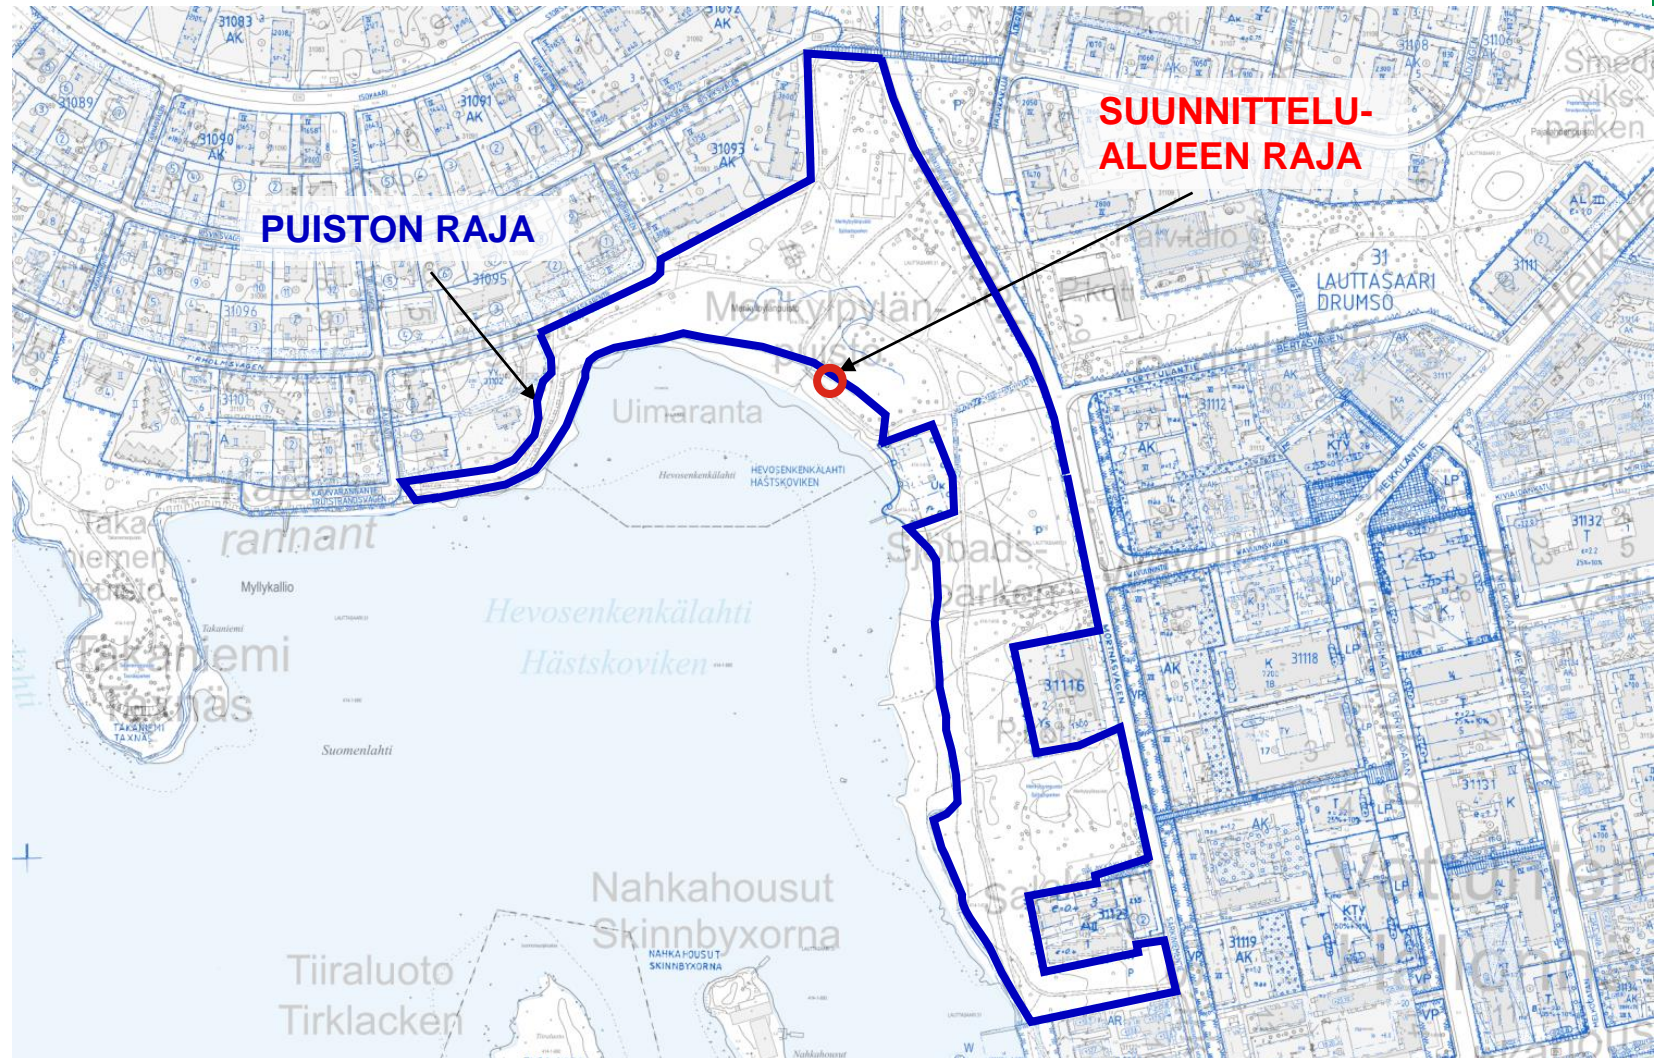


# Nykytilanteen ilmakuva



# Puistosuunnitelmaluonnos

LEIKKAUS A-A, 1:200

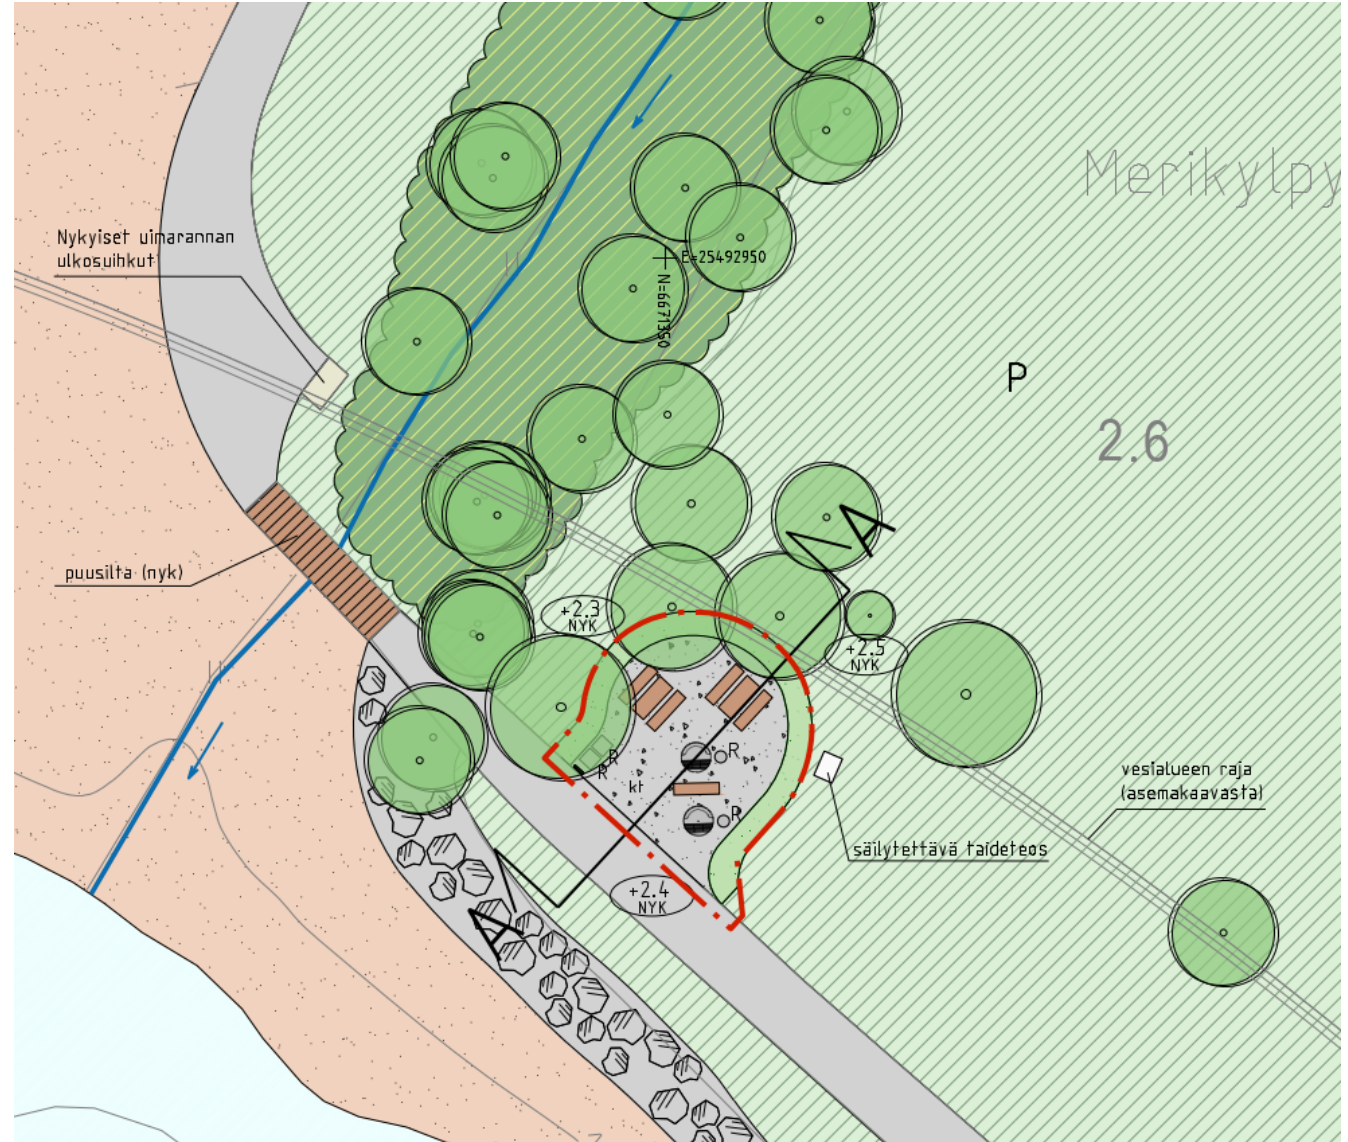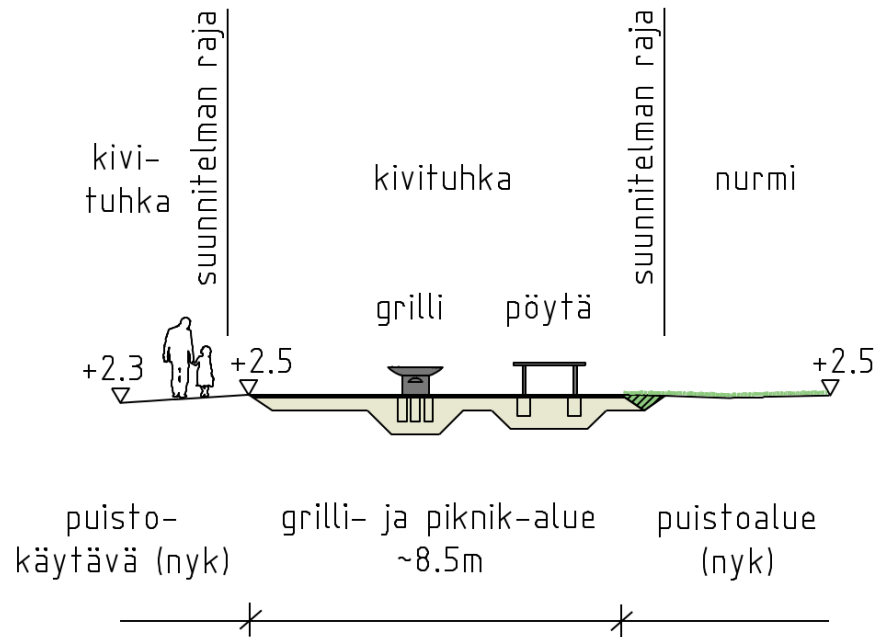

# Esimerkkejä alueelle suunnitelluista kalusteista ja varusteista

Ø 500 mm



140 L

1092 mm




# Samaan aikaan alueella olevat Omastadi-hankkeet

- **Koripallokenttän perusparannus**
- **Beach volley –kentän kunnostus**
- **Ulkokuntosalin rakentaminen**
- **Vesialueen kivien poisto**

Grillipaikan suunnitelmat ovat esillä 30.11. – 13.12.2022 välisen ajan. Grillipaikasta laaditaan puistosuunnitelma. Grillipaikan puistosuunnitelmasta päättää maankäyttöjohtaja. Mielipiteet suunnitelmasta voi lähettää 13.12.2022 mennessä osoitteella [petra.rantalainen@hel.fi](mailto:petra.rantalainen@hel.fi)

Muilta osin puiston kunnostuksesta laaditaan rakennussuunnitelmat. Niitä voi kommentoida OmaStadi – hankkeen sivuilla <https://omastadi.hel.fi/>.

Rakentaminen alkaa kaikilta osin vuonna 2023 OmaStadi –aikataulun mukaisesti.

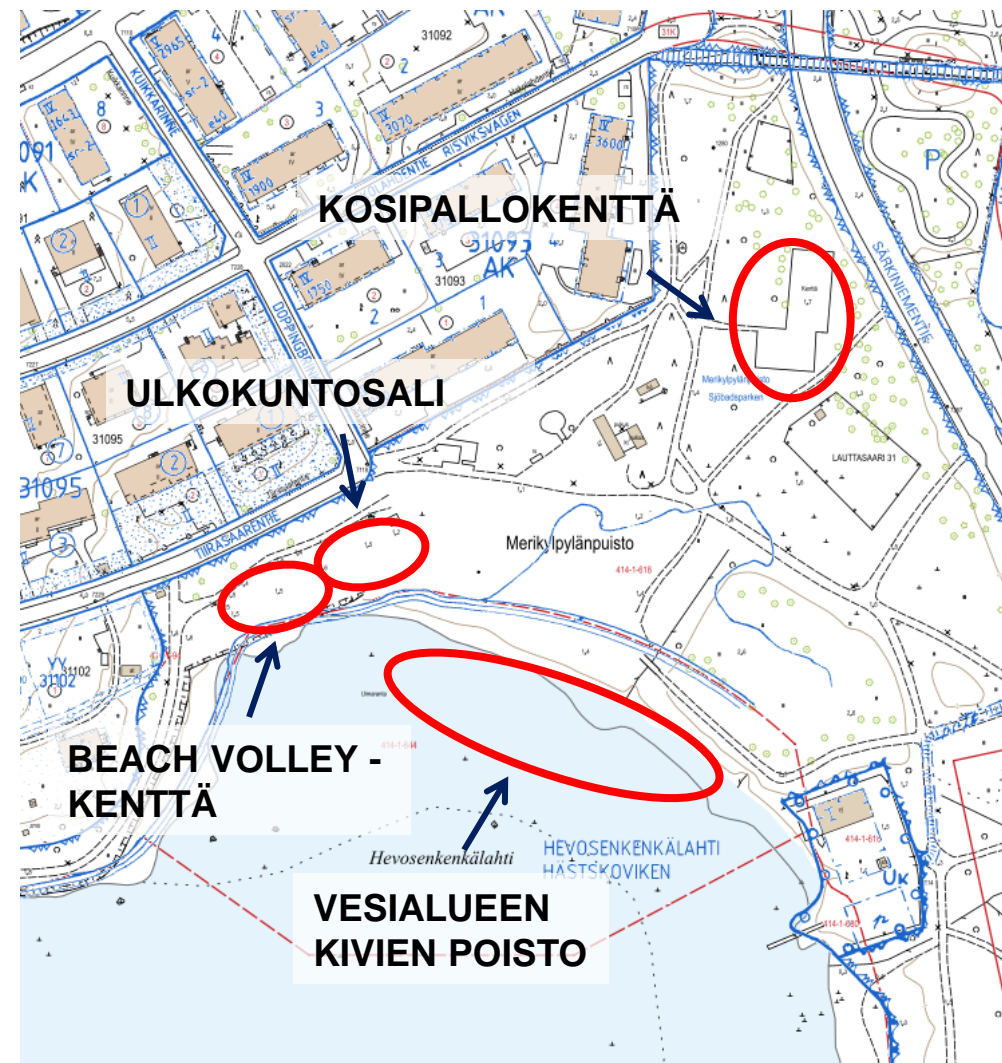

# Katukoriskenttä

- Kenttä aidataan
- Kenttä valaistaan
- Lisätään penkkejä, roska-astioita sekä pyörätelineitä

Aidan kulkuaukko




Esimerkki penkimallista



# Ulkokuntosali

- Rakennetaan ulkokuntosali
- Alue aidataan
- Alue valaistaan

Esimerkki kuntoiluvälinekokonaisuudesta

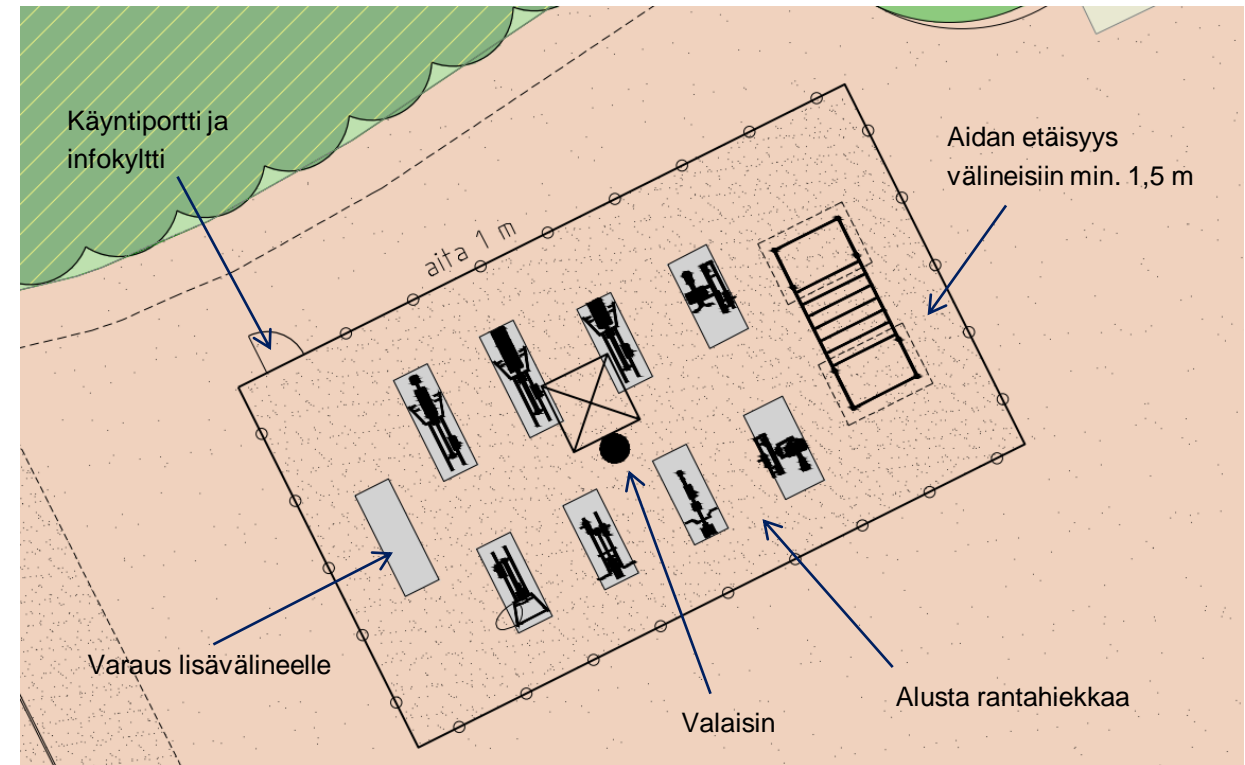




# Beach volley -kenttä

- Kenttä peruskorjataan ja siirretään hieman länteen
- Alue varustetaan uudelleen
- Jalkapallomaalit siirretään



Alumiinipylväät

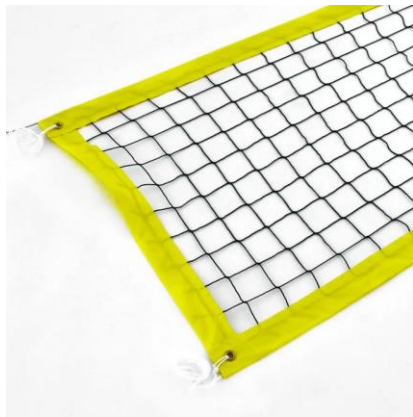

Verkko 9,5 m



Rajanauhat, leveys 50 mm

