


1:10 000

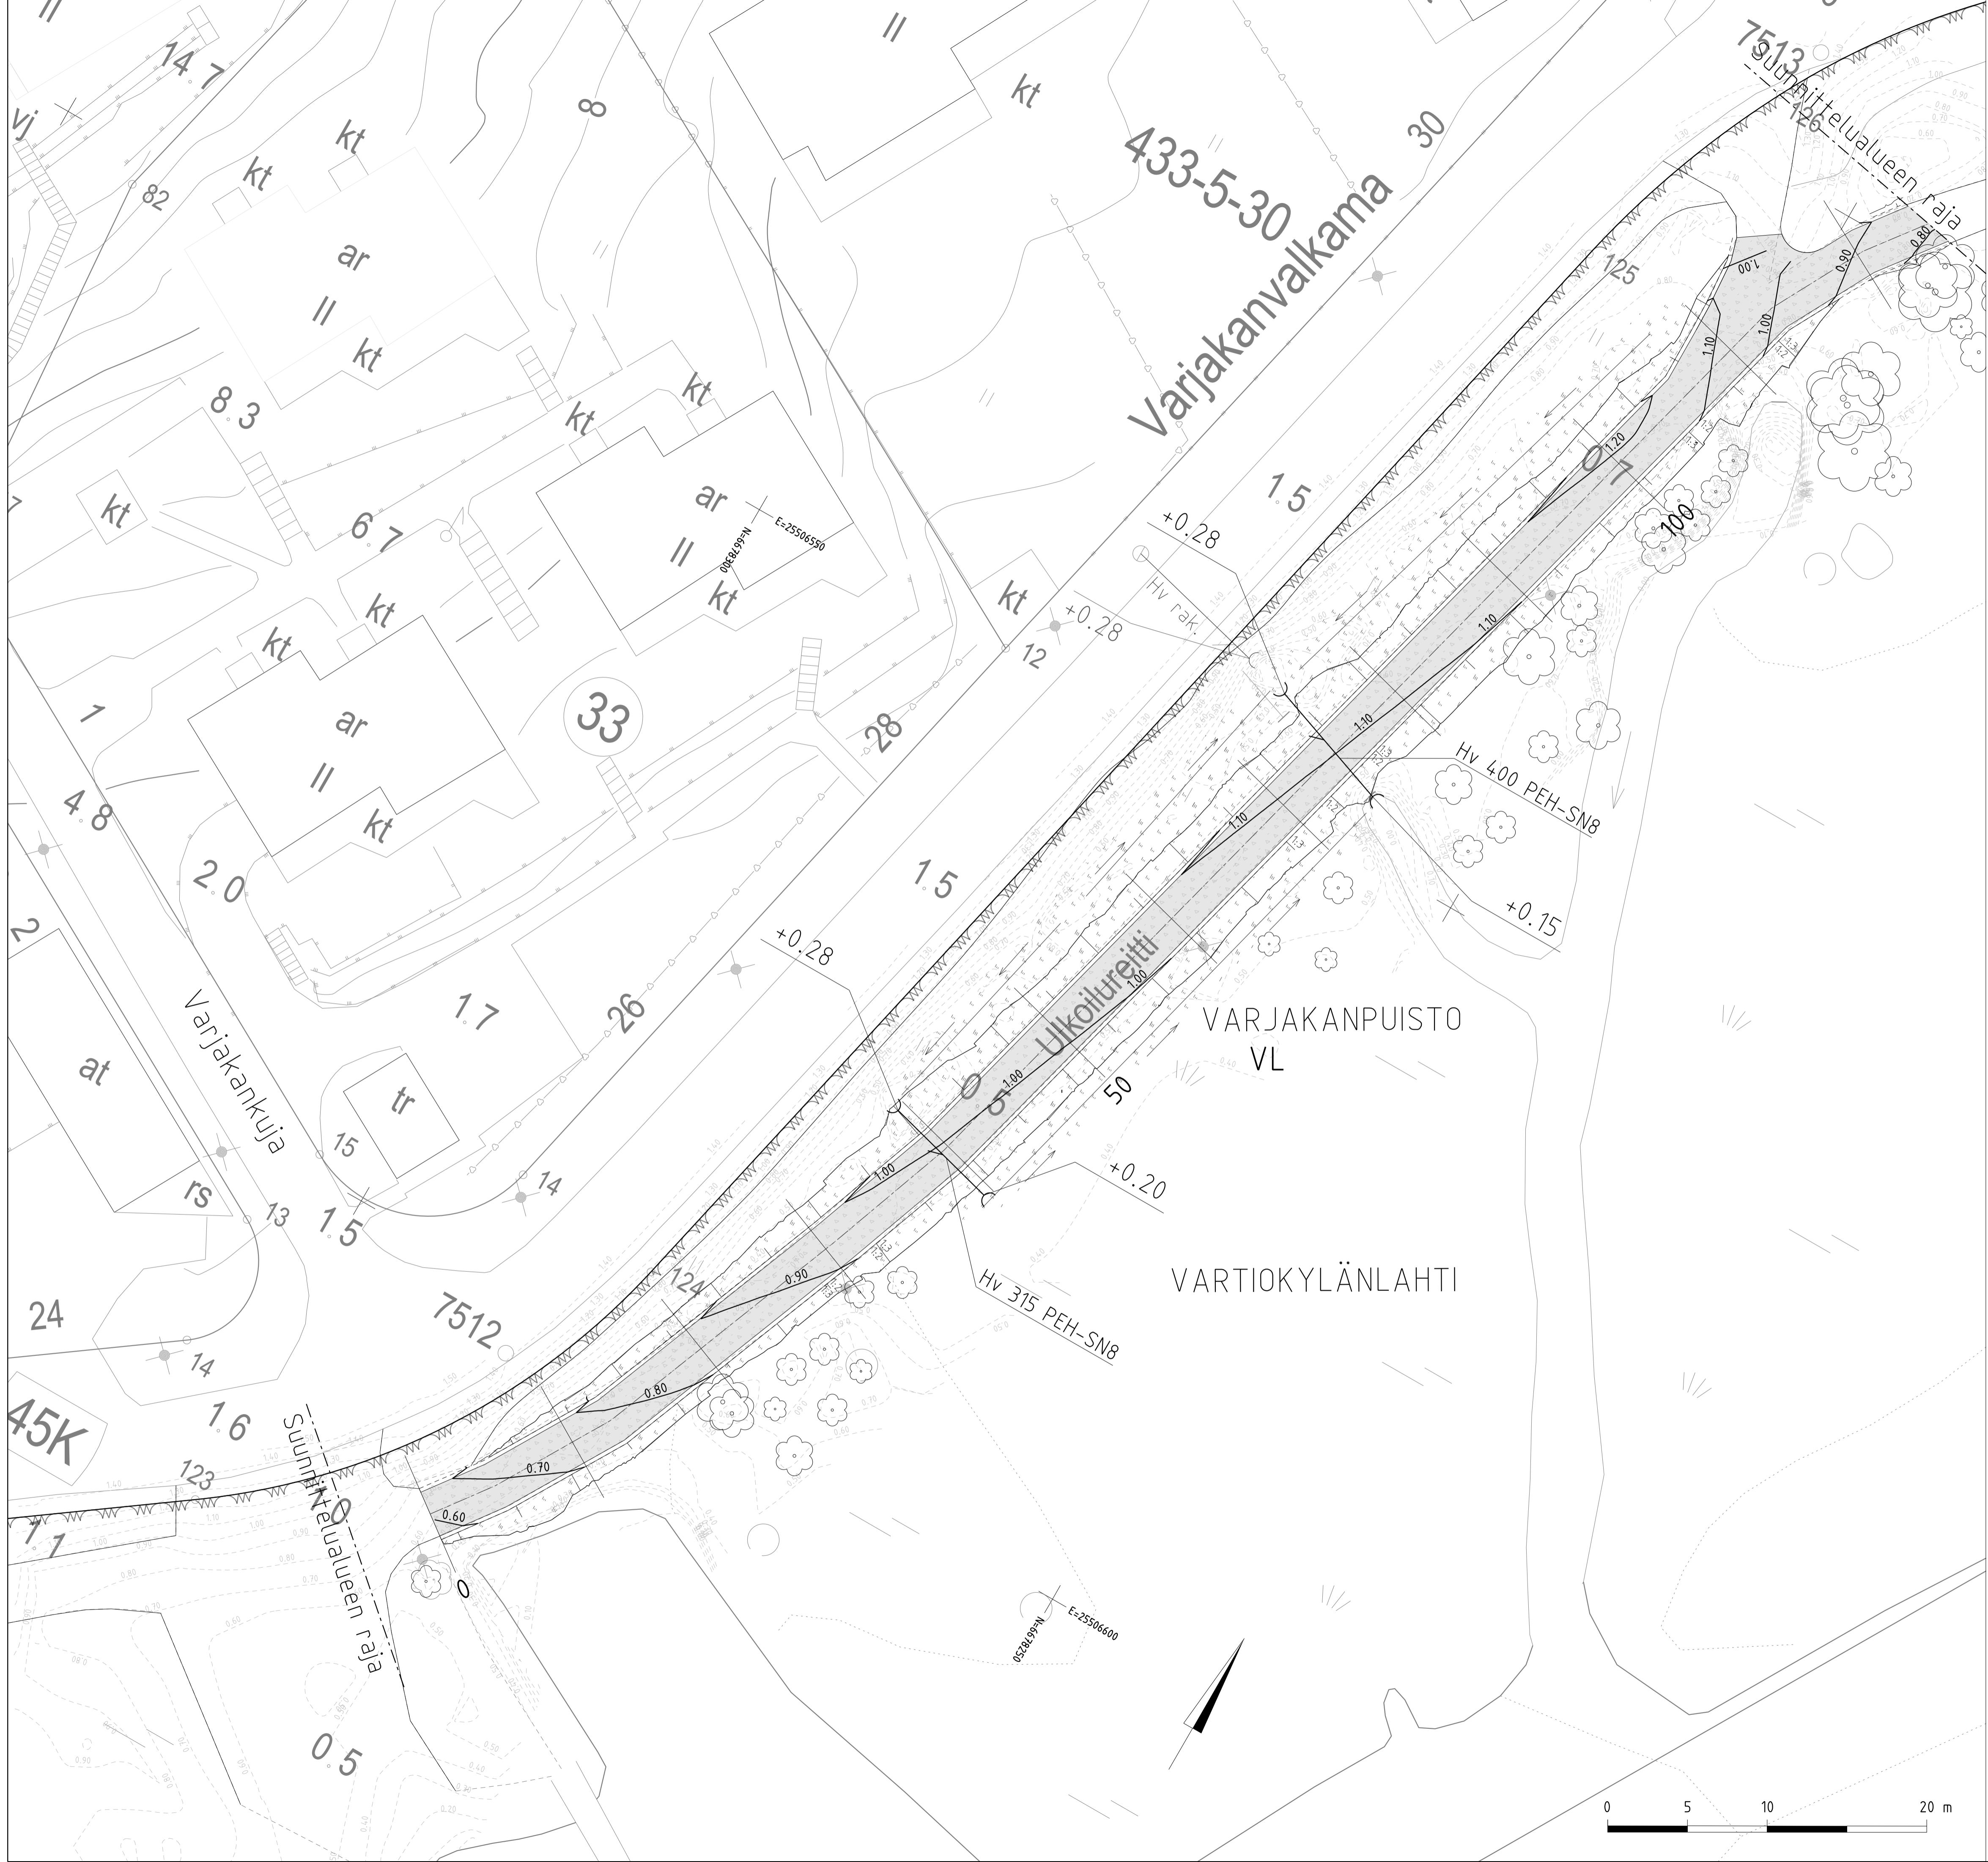

PIIRUSTUSMERKINNÄT

- Kivituikka #0-8mm, harmaa
- Niitty
Paikalta kuorittua pintamaata hyödynnetään raitin luiskin.
- Nykyinen säilytettävä lehtipuu
- 3.10 Suunniteltu korkeuskäyrä
- 3.05 Suunniteltu korkeuskäyrä, välikäyrä
- 2.30 Nykyinen korkeuskäyrä
- Suunniteltu uusi rumpuputki
- Nykyinen huleveden purkuputki
- Suunniteltu ojapainanne

Luonnos 03.01.2024

Helsinki Kaupunkiympäristön toimiala www.hel.fi
sähköposti: etunimi.sukunimi@hel.fi

KAUP. OSA, OSA-ALUE 45. Vartiokylä, 451. Vartioharju

VARJAKANPUISTO
Ulkoilureitti

Tasaus- ja hulevesipiirustus

MK	LITTYY	00000/000	NRO	VIO 6399/11	KHS		
1:200	KORVAA	00000/000	TASOKOORDINAATISTO:	ETRS-GK25	KYLK		
	KORVATTU	00000/000	ASEMAKAAVA	9260	HYV.	xx	H. Hyväksyjä
	LIKENNES.	00000	KORKEUSJÄRJESTELMÄ:	N2000	TARK.	xx	T. Tarkastaja
					PROJ.	xx	P. Projektipäällikkö

Konsultti	SITOWISE	Linnoituste 6D 02600 Espoo 020 747 6000 www.sitowise.com	HYV.	xx	J. Lahti, K. Hynynen
			TARK.	xx	J. Juurikas
			L.AAT.	03.01.2024	A. Backlund

