ISTUTUSSUUNNITELMA 1. POHJOINEN LONGINOJAN VARSI 1:500

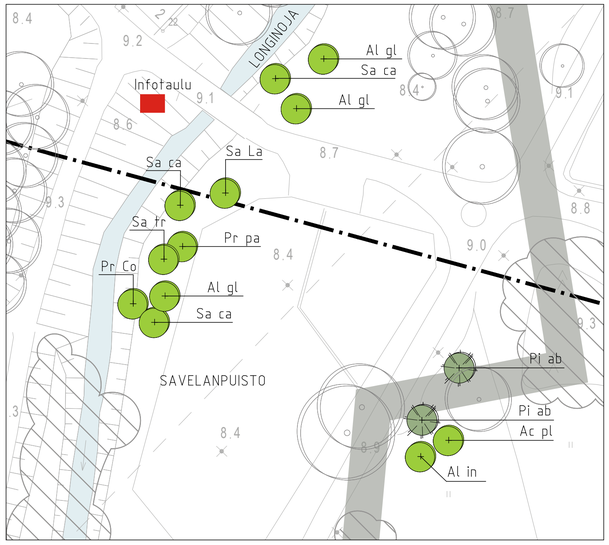

ISTUTUSSUUNNITELMA 2. PUISTON LUOTEISREUNA 1:500

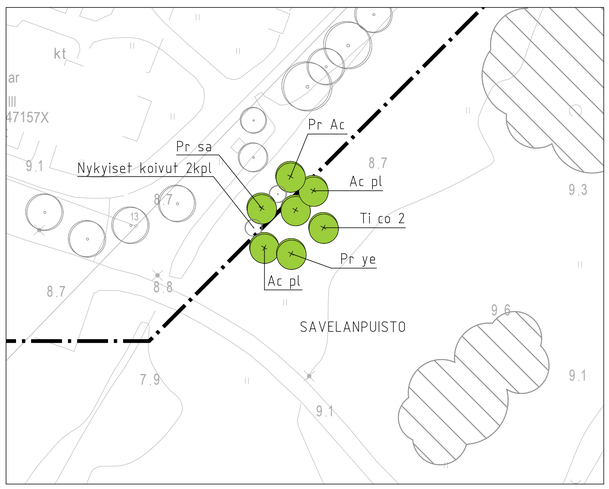

ISTUTUSSUUNNITELMA 3. LÄNTINEN VALLI 1:500

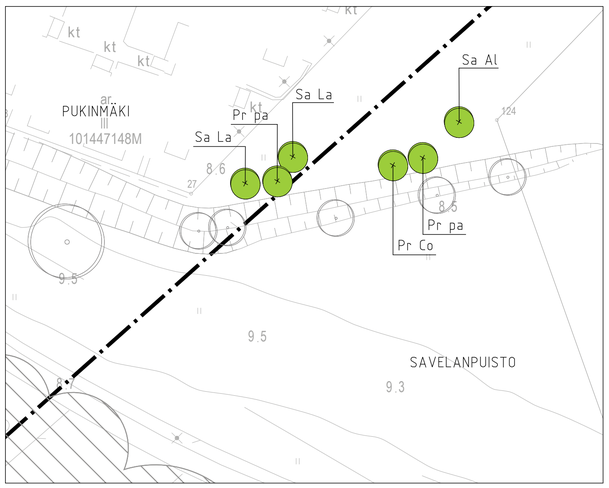

ISTUTUSSUUNNITELMA 4. VANHAT HUVILAPAIKAT VANTAANJOEN VARRELLA 1:500

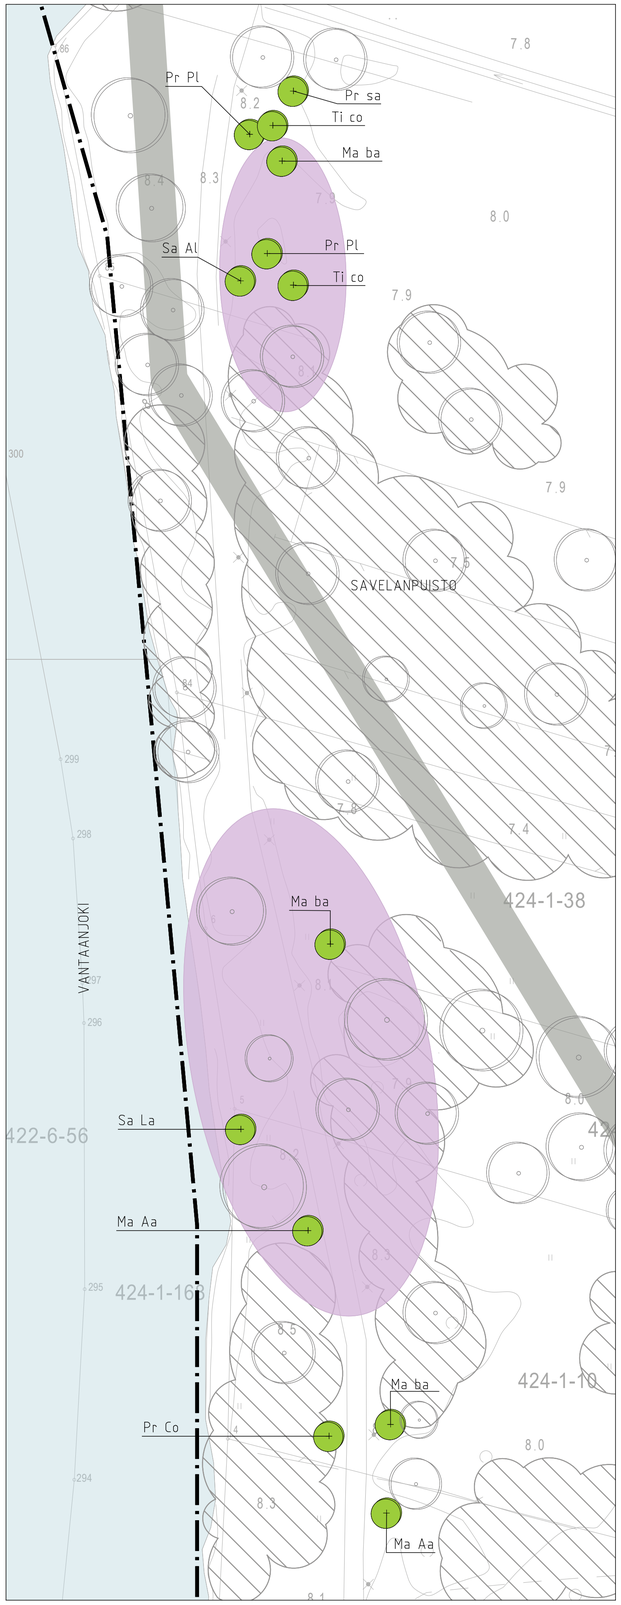

ISTUTUSSUUNNITELMA 5. YHTEISKOULUN VIERELLÄ 1:500

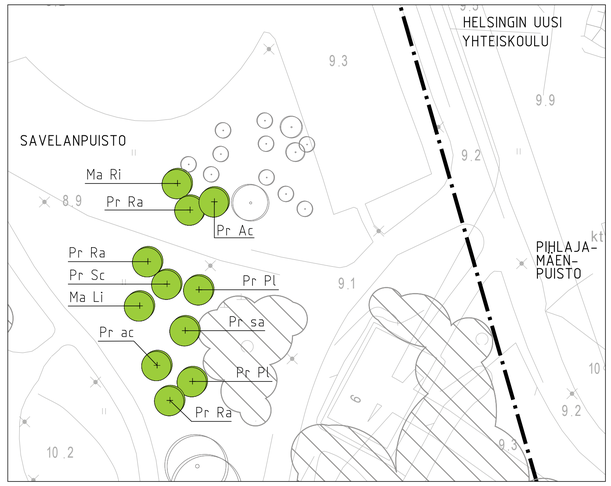

KASVILUETTELO

LEHTI- JA HAVUPUUT

tunnus	laji	koko/rym	määrä
ISTUTUSSUUNNITELMA 1			
Ac pl	Acer platanoides, metsävaahtera	6–8	1
Al gl	Alnus glutinosa, tervaleppä	10–12	3
Al in	Alnus incana f. angustissima, hapsuharmaaleppä	10–12	1
Pr Co	Prunus padus Colorata, purppuratuomi	10–12	1
Pr pa	Prunus padus, tuomi	10–12	1
Sa ca	Salix caprea, raita	8–10	3
Sa La	Salix x rubens 'Lasipalatsi', isoriippasalava	10–12	1
Sa tr	Salix triandra, jokipaju	6–8	1
Pi ab	Picea abies, metsäkuusi	125–150	2
ISTUTUSSUUNNITELMA 2			
Ac pl	Acer platanoides, metsävaahtera	150–200	2
Pr Ac	Prunus 'Accolade', koristekirsikka	150–200	1
Pr sa	Prunus sargenti, rusokirsikka	150–200	1
Pr ye	Prunus x yedoensis, Yoshinonkirsikka	150–200	1
Ti co	Tilia cordata, metsälehmus	150–200	2
ISTUTUSSUUNNITELMA 3			
Pr Co	Prunus padus Colorata, purppuratuomi	150–200	1
Pr pa	Prunus padus, tuomi	150–200	2
Sa Al	Salix alba, valkosalava	150–200	1
Sa La	Salix x rubens 'Lasipalatsi', isoriippasalava	150–200	2
ISTUTUSSUUNNITELMA 4			
Ma Aa	Malus 'Aamurusko', purppuraomenapuu	150–200	2
Ma ba	Malus baccata, marjaomenapuu	150–200	3
Pr Co	Prunus padus Colorata, purppuratuomi	150–200	1
Pr Pl	Prunus avium 'Plena', imeläkirsikka	150–200	2
Pr sa	Prunus sargenti, rusokirsikka	150–200	1
Sa Al	Salix alba, valkosalava	150–200	1
Sa La	Salix x rubens 'Lasipalatsi', isoriippasalava	150–200	1
Ti co	Tilia cordata, metsälehmus	150–200	2
ISTUTUSSUUNNITELMA 5			
Ma Li	Malus 'Linnanmäki', koristeomena	6–8	1
Ma Ri	Malus 'Rixi', koristeomena	6–8	1
Pr Ac	Prunus 'Accolade', koristekirsikka	6–8	2
Pr Pl	Prunus avium 'Plena', imeläkirsikka	8–10	2
Pr Ra	Prunus sargentii 'Rancho', rusokirsikka	10–12	3
Pr sa	Prunus sargenti, rusokirsikka	10–12	1
Pr Sc	Prunus x gondounii 'Schnee', tarhakirsikka	6–8	1

Istutettavat puulajit ovat ensisijaisesti pölyttäjähyönteisille sopivia lajeja. Suurikokoiseksi kasvavat puulajit tukevat alueen liito-oravareittejä.

Istutussuunnitelmien sijainnit on esitetty yleissuunnitelmassa.

MERKINNÄT:

Suunnittelualueen viitteellinen raja

Vanhat huvilapaikat ja kulttuurikasvillisuus

Liito-oravareitit, säilyvä (KAMU-verkostot)

SÄILYTETTÄVÄ KASVILLISUUS

Säilytettävä puusto, arvioitu ortokuvasta

Säilytettävä puu, latvuksen ulottuma arvioitu ortokuvasta

ISTUTETTAVA KASVILLISUUS

Istutettava lehtipuu

Istutettava havupuu

LUONNOS 17.2.2023

Helsinki Kaupunkiympäristön toimiala

www.hel.fi
sähköposti: etunimi.sukunimi@hel.fi

KAUP.OSA, OSA-ALUE
38. Malmi, 383 Pihlajamäki

Savelanpuisto
Istutussuunnitelma

OmaStadi 2.0 Lisää puita ja muuta kasvillisuutta, lisää elämää

MK	LIITTYY	NRO	KHS		
	KORVAA	.	KYLK		
1:500	KORVATTU	TASOKOORDINAATISTO: ETRS-GK25	HYV.	.	.
	ASEMAKAAVA .	KORKEUSJÄRJESTELMÄ: N2000	TARK.	.	.
	LIIKENNES.		PROJ.	.	B. Barbato
RAMBOLL	Ramboll Finland Oy PL 25, Itsehallintokuja 3 02601 ESPOO puh. 020 755 611		HYV.	.	H. Keskinen
			TARK.	.	S. Korpinen
			LAAT.		L. Amperla